


● 舞台諸元

| | |
|---------------------|----------------|
| プロセニウム (ティザー) タッパ | 0~13.000m |
| コンサート(反響板)形式 | 13.000m |
| プロセニウム形式 | 9.000m |
| 平土間形式 | 0m |
| プロセニウム間口 | 23.350m |
| ポータルウィング間口 | 21.300~25.200m |
| ステージ奥行 (かまち~ホリゾント幕) | 17.477m |
| ステージ奥行 (かまち~正板) | 10.650m |

● 客席諸元

| | |
|--------|--------|
| 座席総数 | 2,000席 |
| 1階席 | 1,293席 |
| オケピ使用時 | 1,080席 |
| 2階席 | 333席 |
| 3階席 | 374席 |

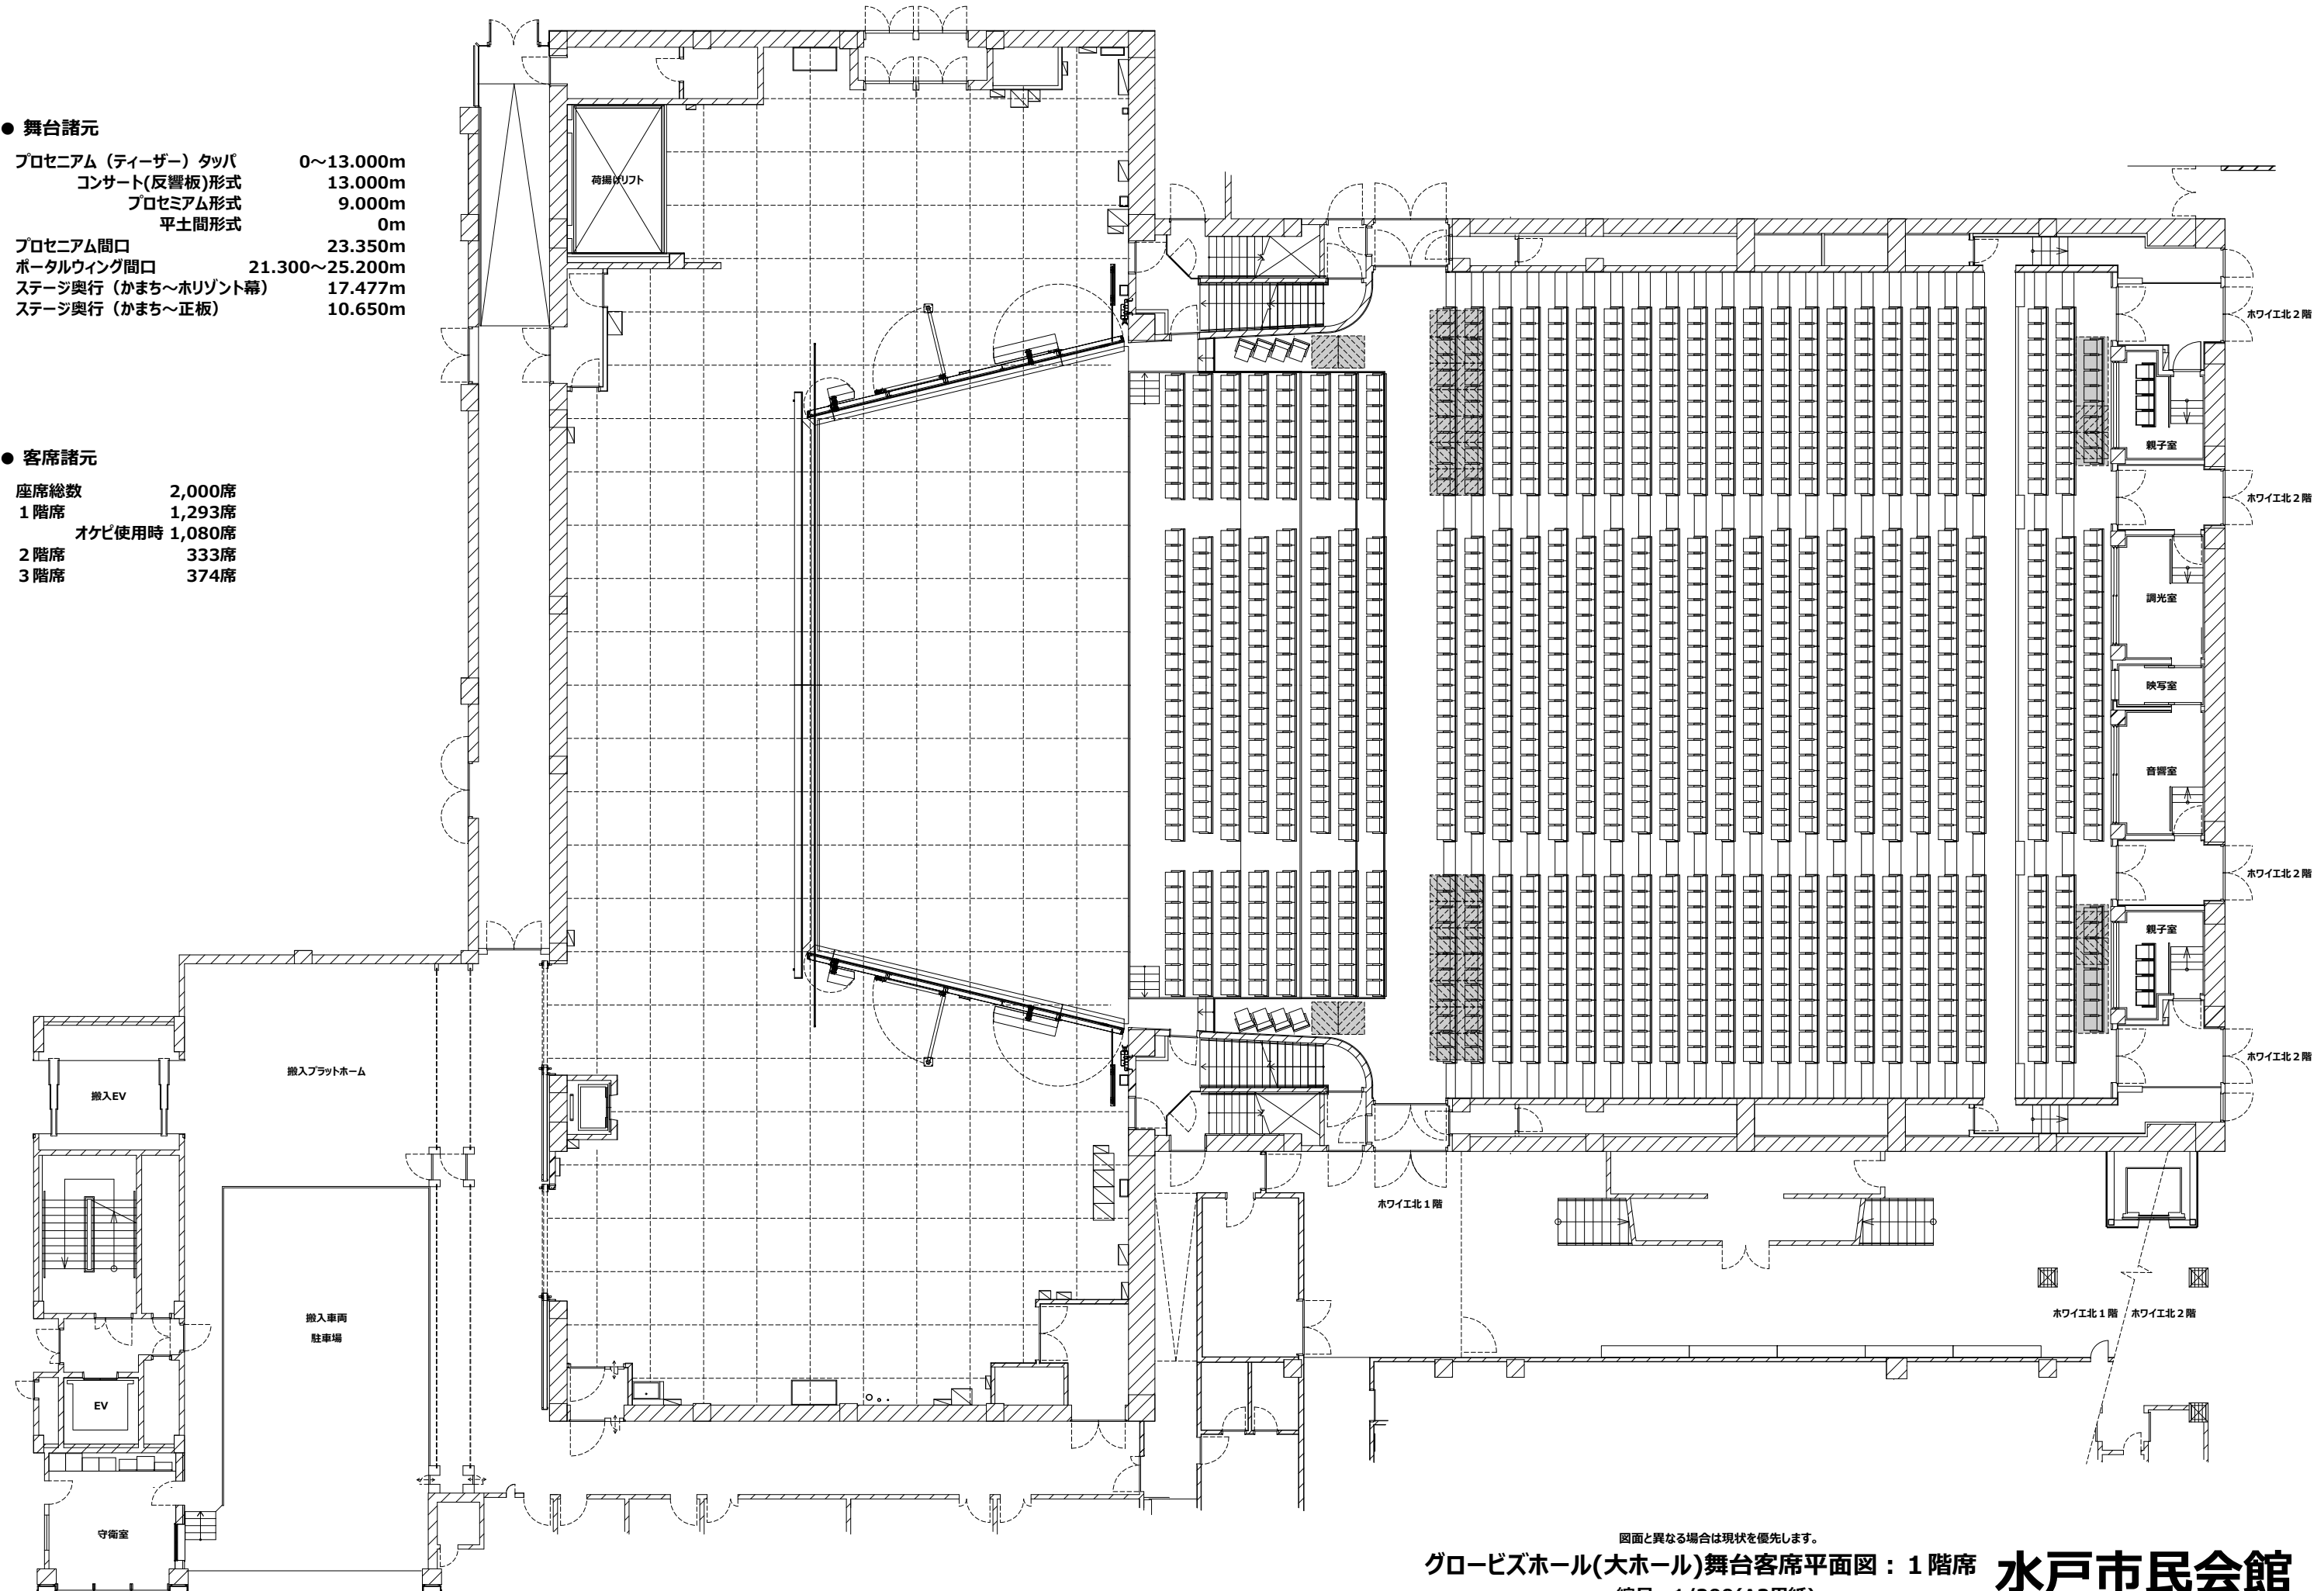

図面と異なる場合は現状を優先します。

グローブズホール(大ホール)舞台客席平面図：1階席 **水戸市民会館**

縮尺：1/200(A3用紙) rev.20230329

(反響板仕様)