


● 舞台諸元

プロセニウム (ティーン) タッパ	0~13.000m
コンサート(反響板)形式	13.000m
プロセニウム形式	9.000m
平土間形式	0m
プロセニウム間口	23.350m
ポータルウィング間口	21.300~25.200m
ステージ奥行 (かまち~ホリソント幕)	17.477m
ステージ奥行 (かまち~正板)	10.650m

● 客席諸元

座席総数	2,000席
1階席	1,293席
オケピ使用時	1,080席
2階席	333席
3階席	374席

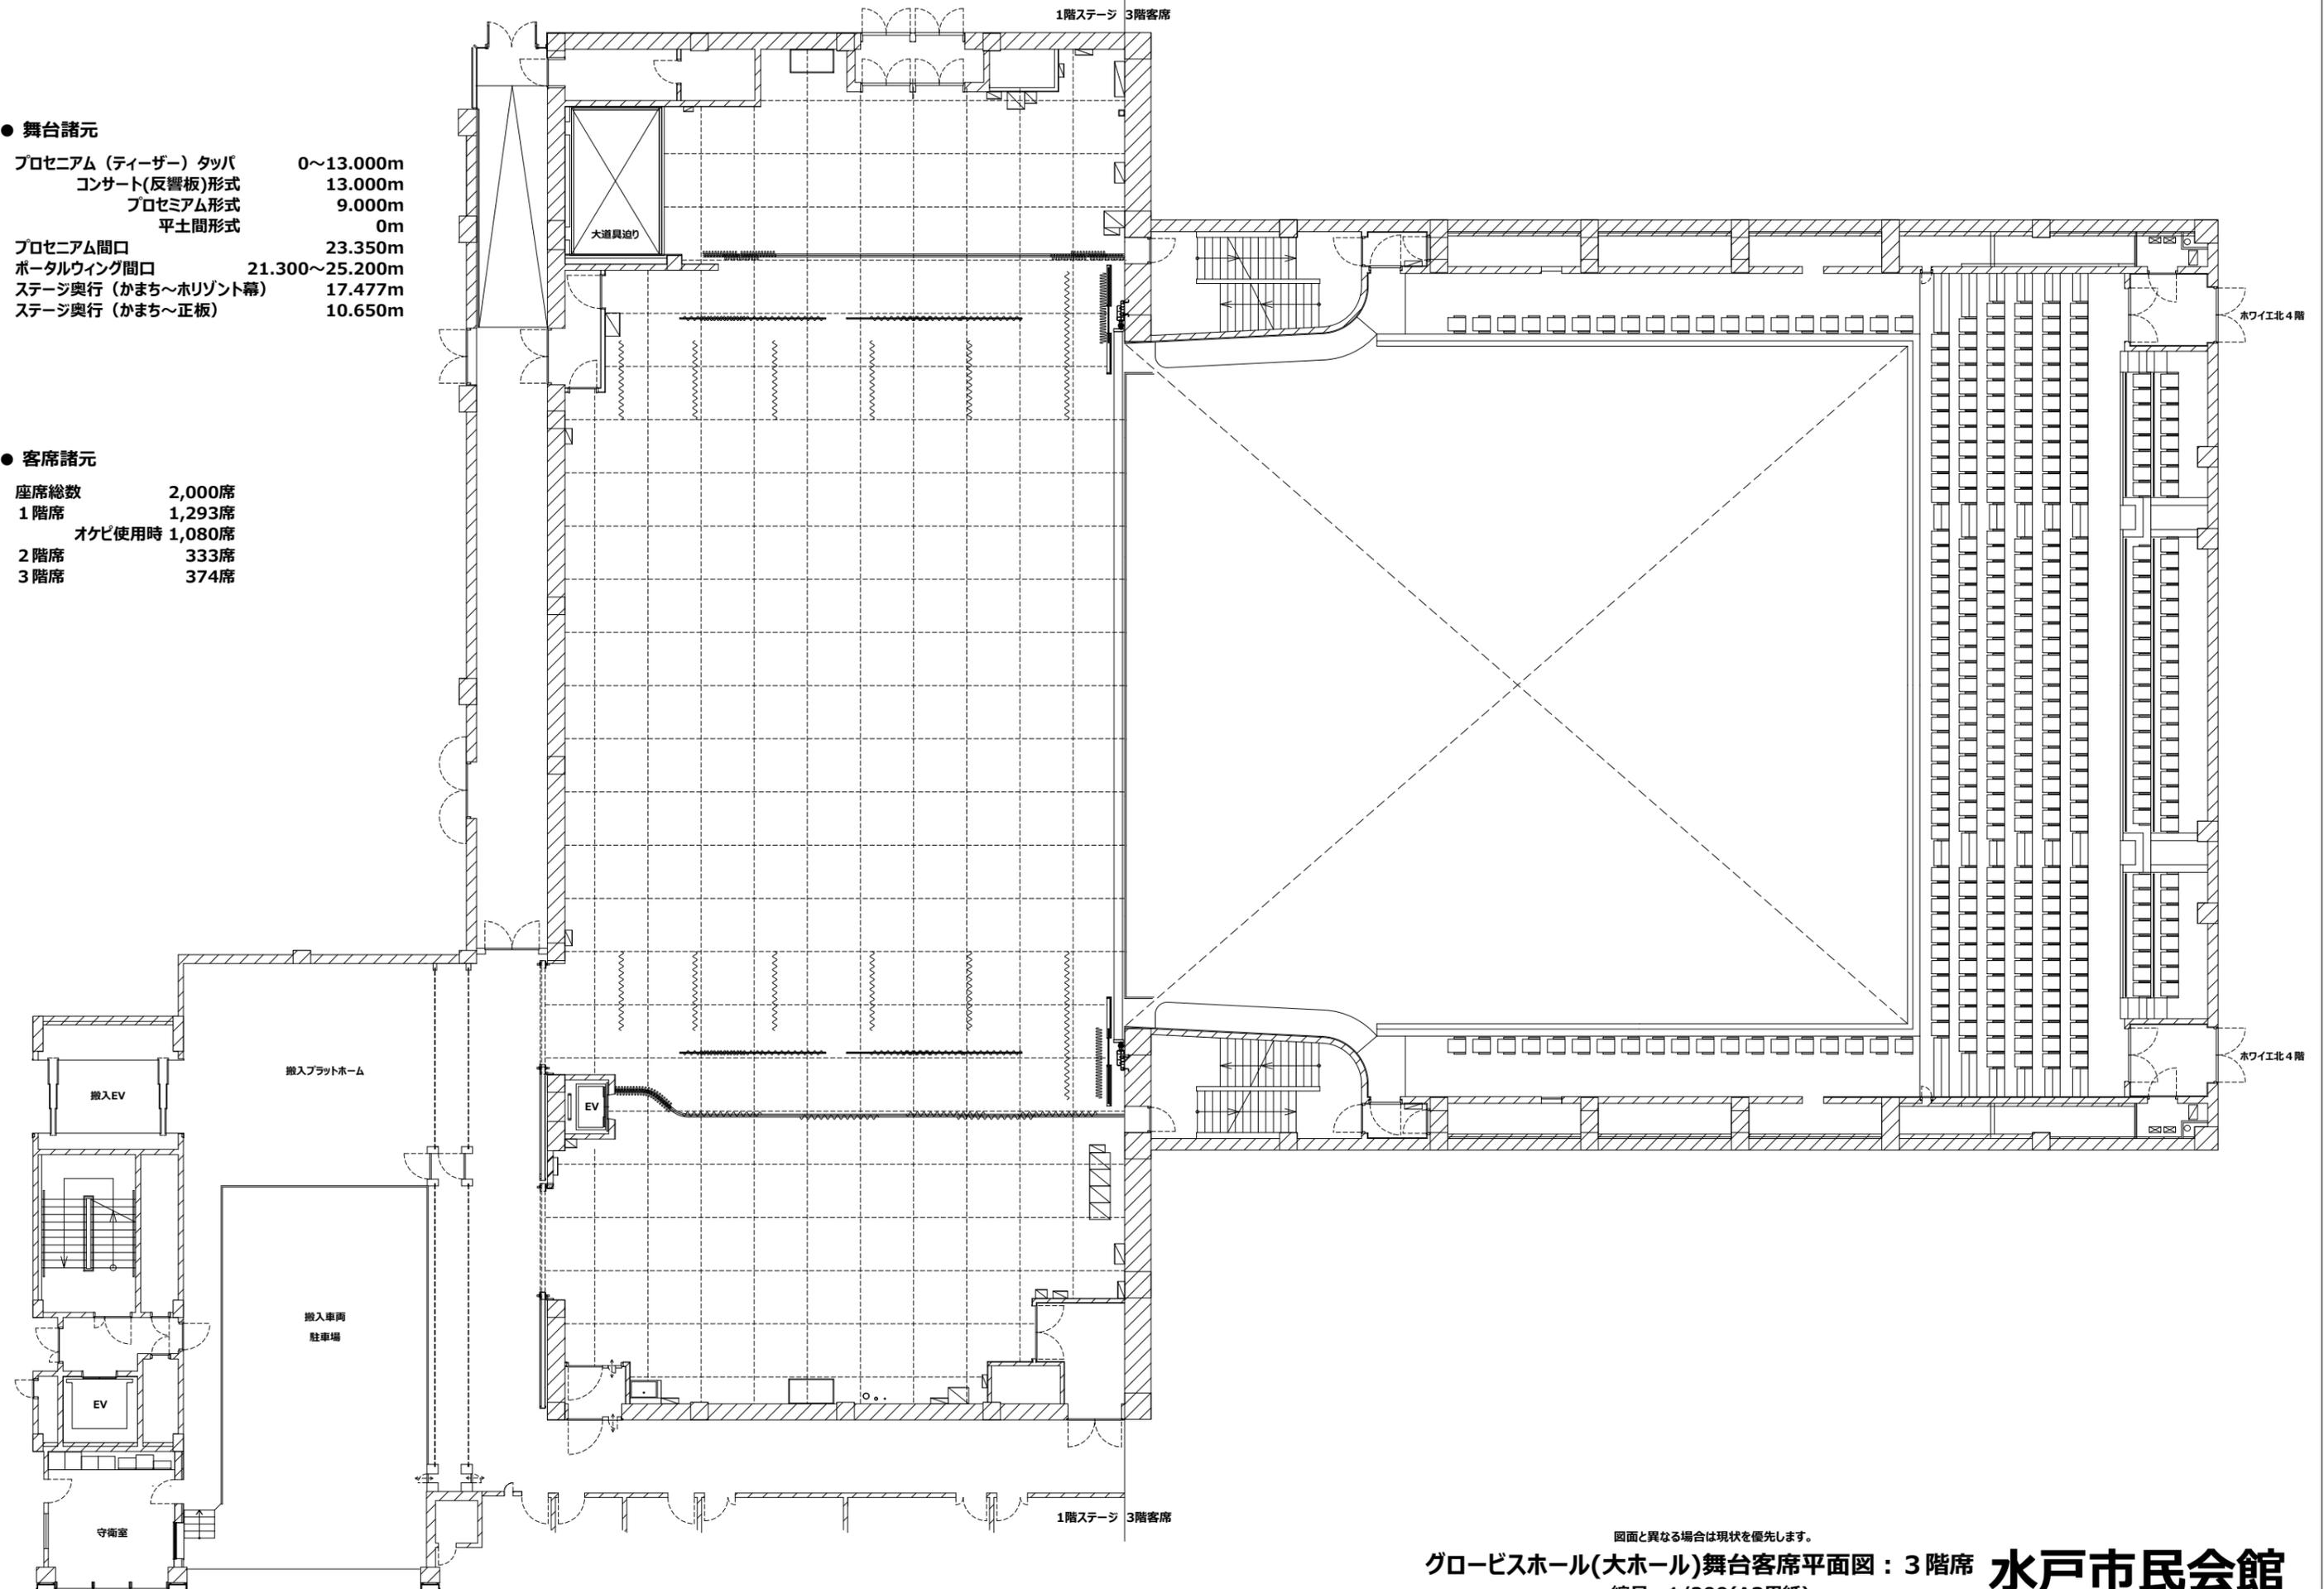

図面と異なる場合は現状を優先します。

グローブスホール(大ホール)舞台客席平面図：3階席 水戸市民会館

縮尺：1/200(A3用紙) rev.20230616