


- 吊物バトン31 (ホリント幕)
- 吊物バトン30 (大黒幕)
- 吊物バトン29
- 吊物バトン28
- 正面-天井反射板 (収納)
- 吊物バトン27
- 吊物バトン26 (UHL)
- 吊物バトン25 (袖幕4)
- 吊物バトン24 (一文字幕4)
- 吊物バトン23
- 照明ブリッジ4
- 吊物バトン22 (袖幕3)
- 吊物バトン21 (一文字幕3)
- 吊物バトン20
- 吊物バトン19
- 吊物バトン18
- 吊物バトン17
- 照明ブリッジ3
- 吊物バトン16 (引割幕)
- 吊物バトン15 (一文字幕2)
- 吊物バトン14
- 吊物バトン13
- 吊物バトン12
- 吊物バトン11
- 照明ブリッジ2
- 吊物バトン10 (袖幕2)
- 吊物バトン9 (一文字幕1)
- 吊物バトン8
- 吊物バトン7
- 吊物バトン6
- 吊物バトン5
- 照明ブリッジ1
- 吊物バトン4 (袖幕1)
- 吊物バトン3 (暗転幕)
- 吊物バトン2
- 吊物バトン1
- 開閉網帳
- ティーザ(プロセシウムアーチ)
- プロセバトン
- 客席バトン2
- 客席バトン1

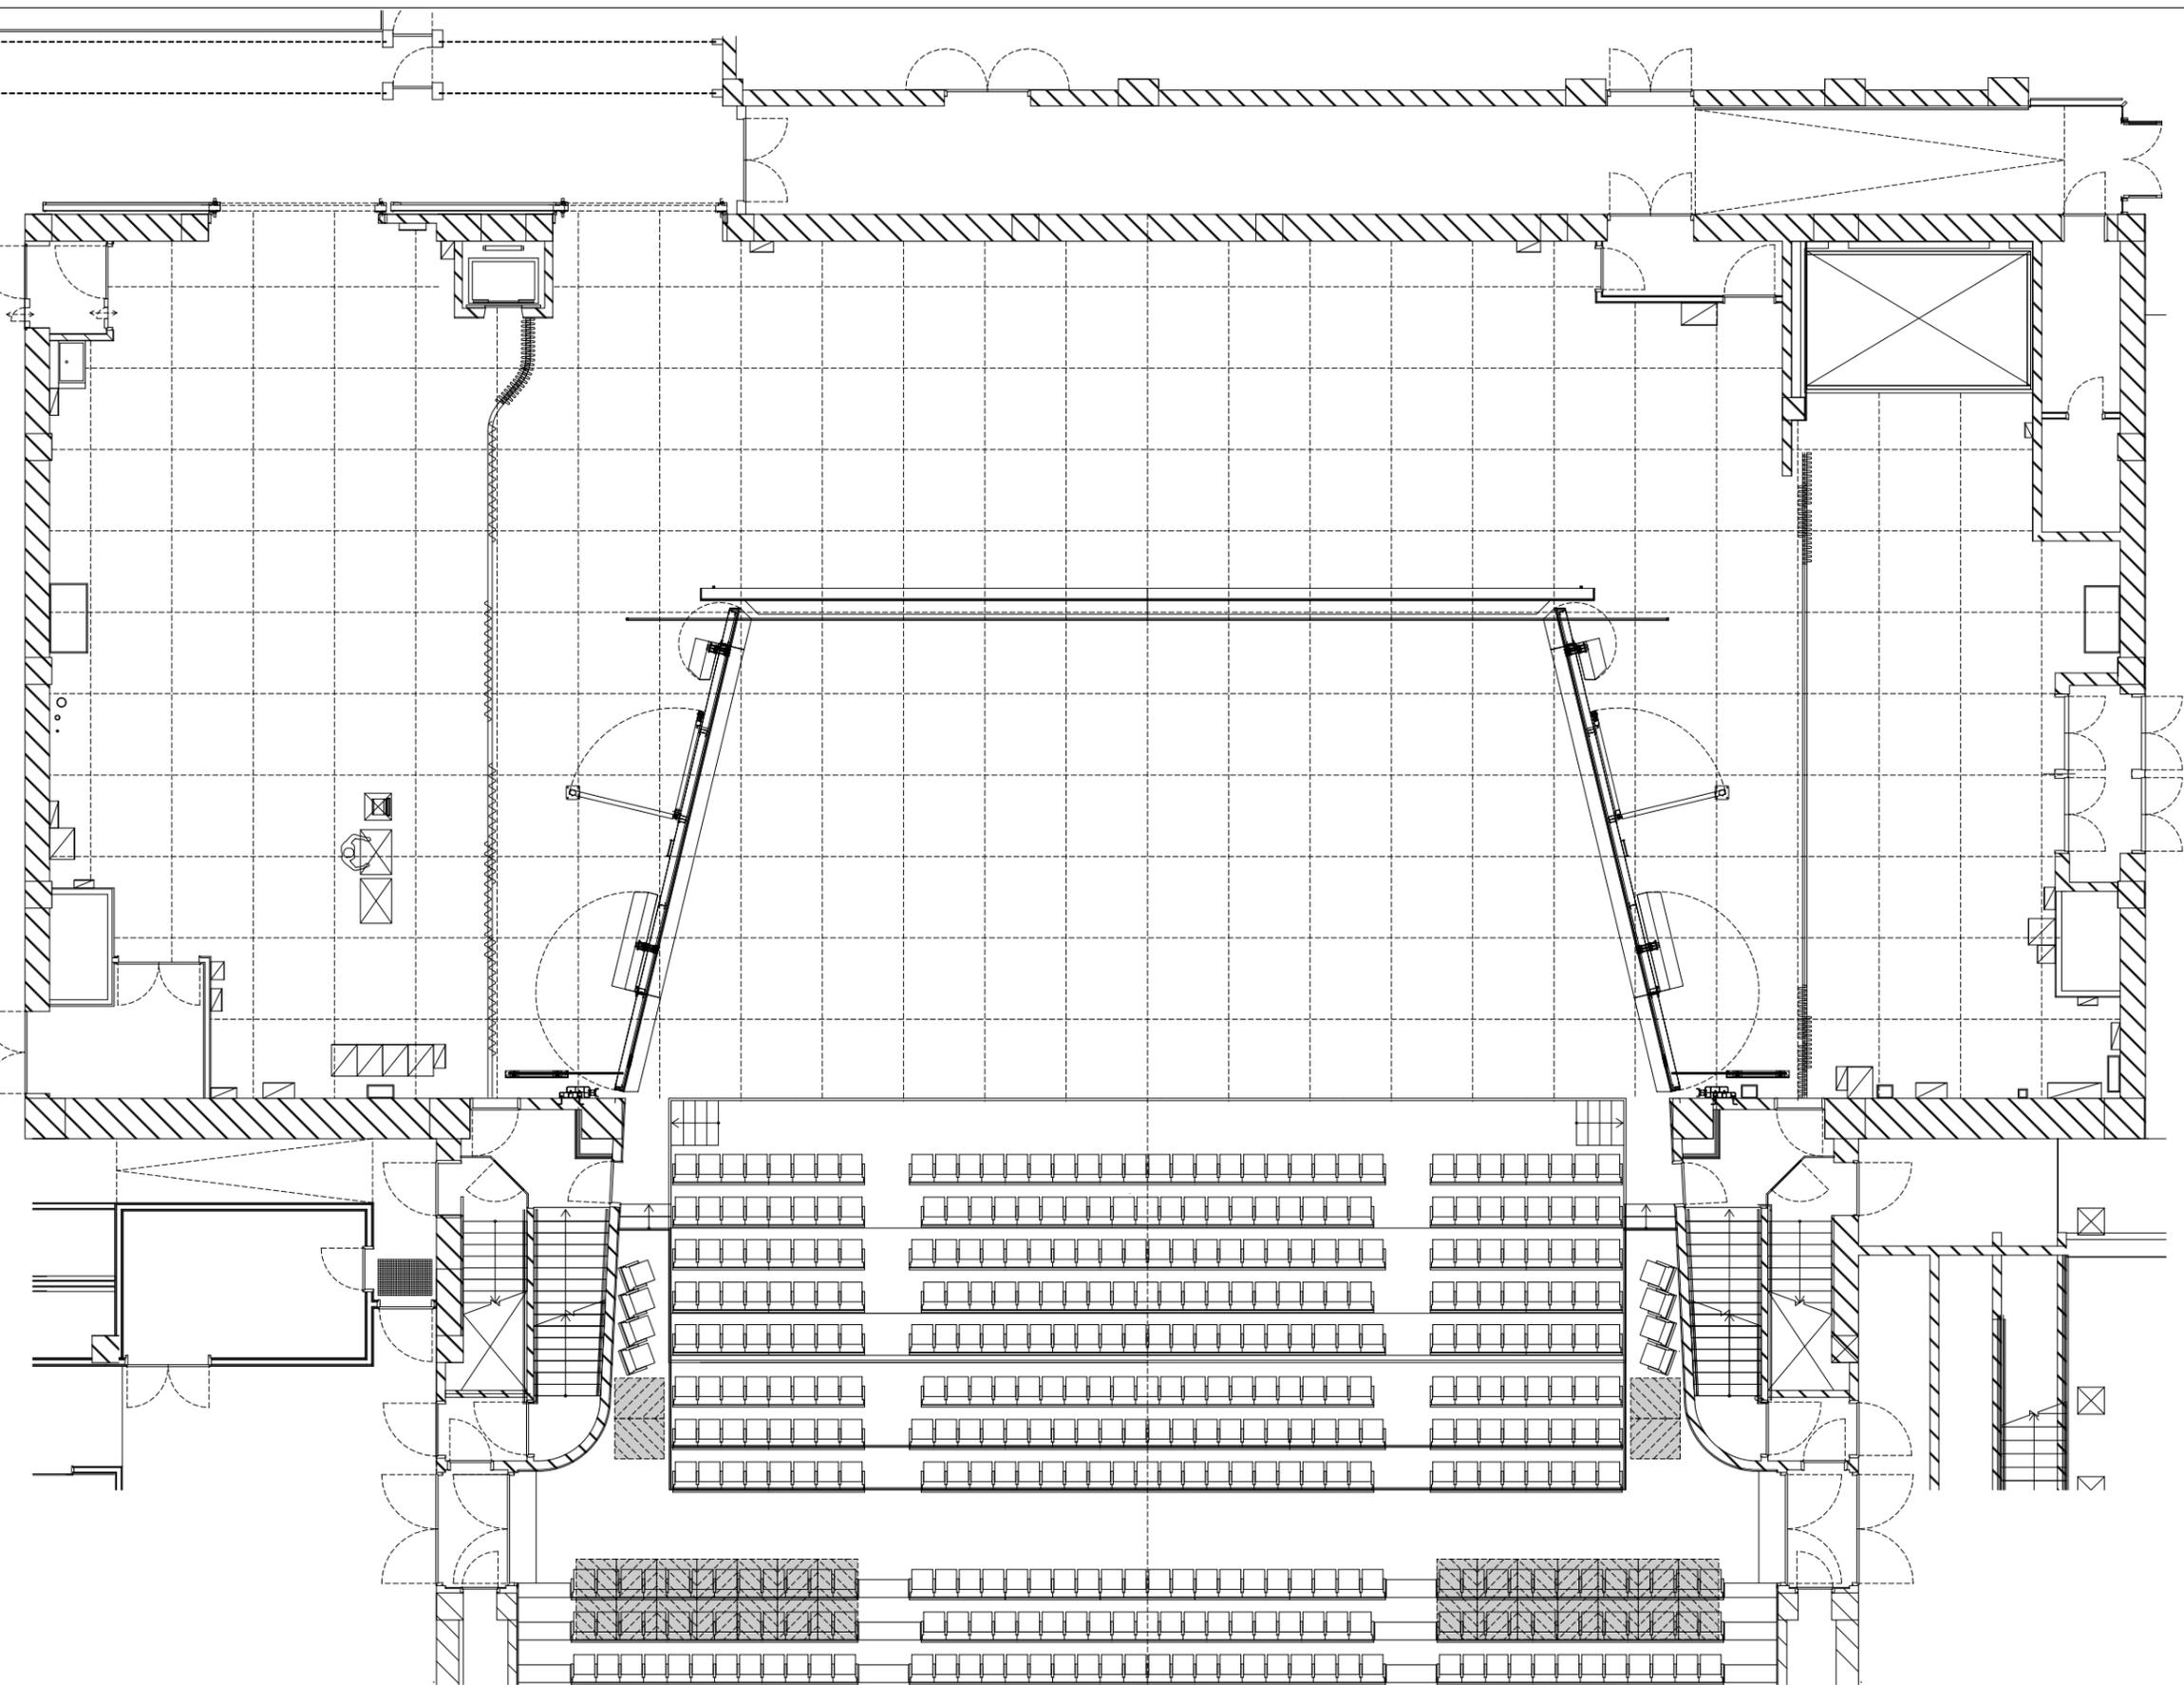

図面と異なる場合は現状を優先します。
グロービスホール(大ホール)舞台平面図 水戸市民会館
 縮尺：1/150(A3用紙) rev.20230329
 (反響板仕様)