
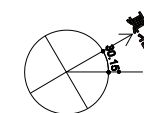




実際とは異なる場合は現状を優先します。

	place 水戸市民会館	drawing title 地下1階 平面図	scale A3=1/400	date	No.
--	-----------------	---------------------------	-------------------	------	-----

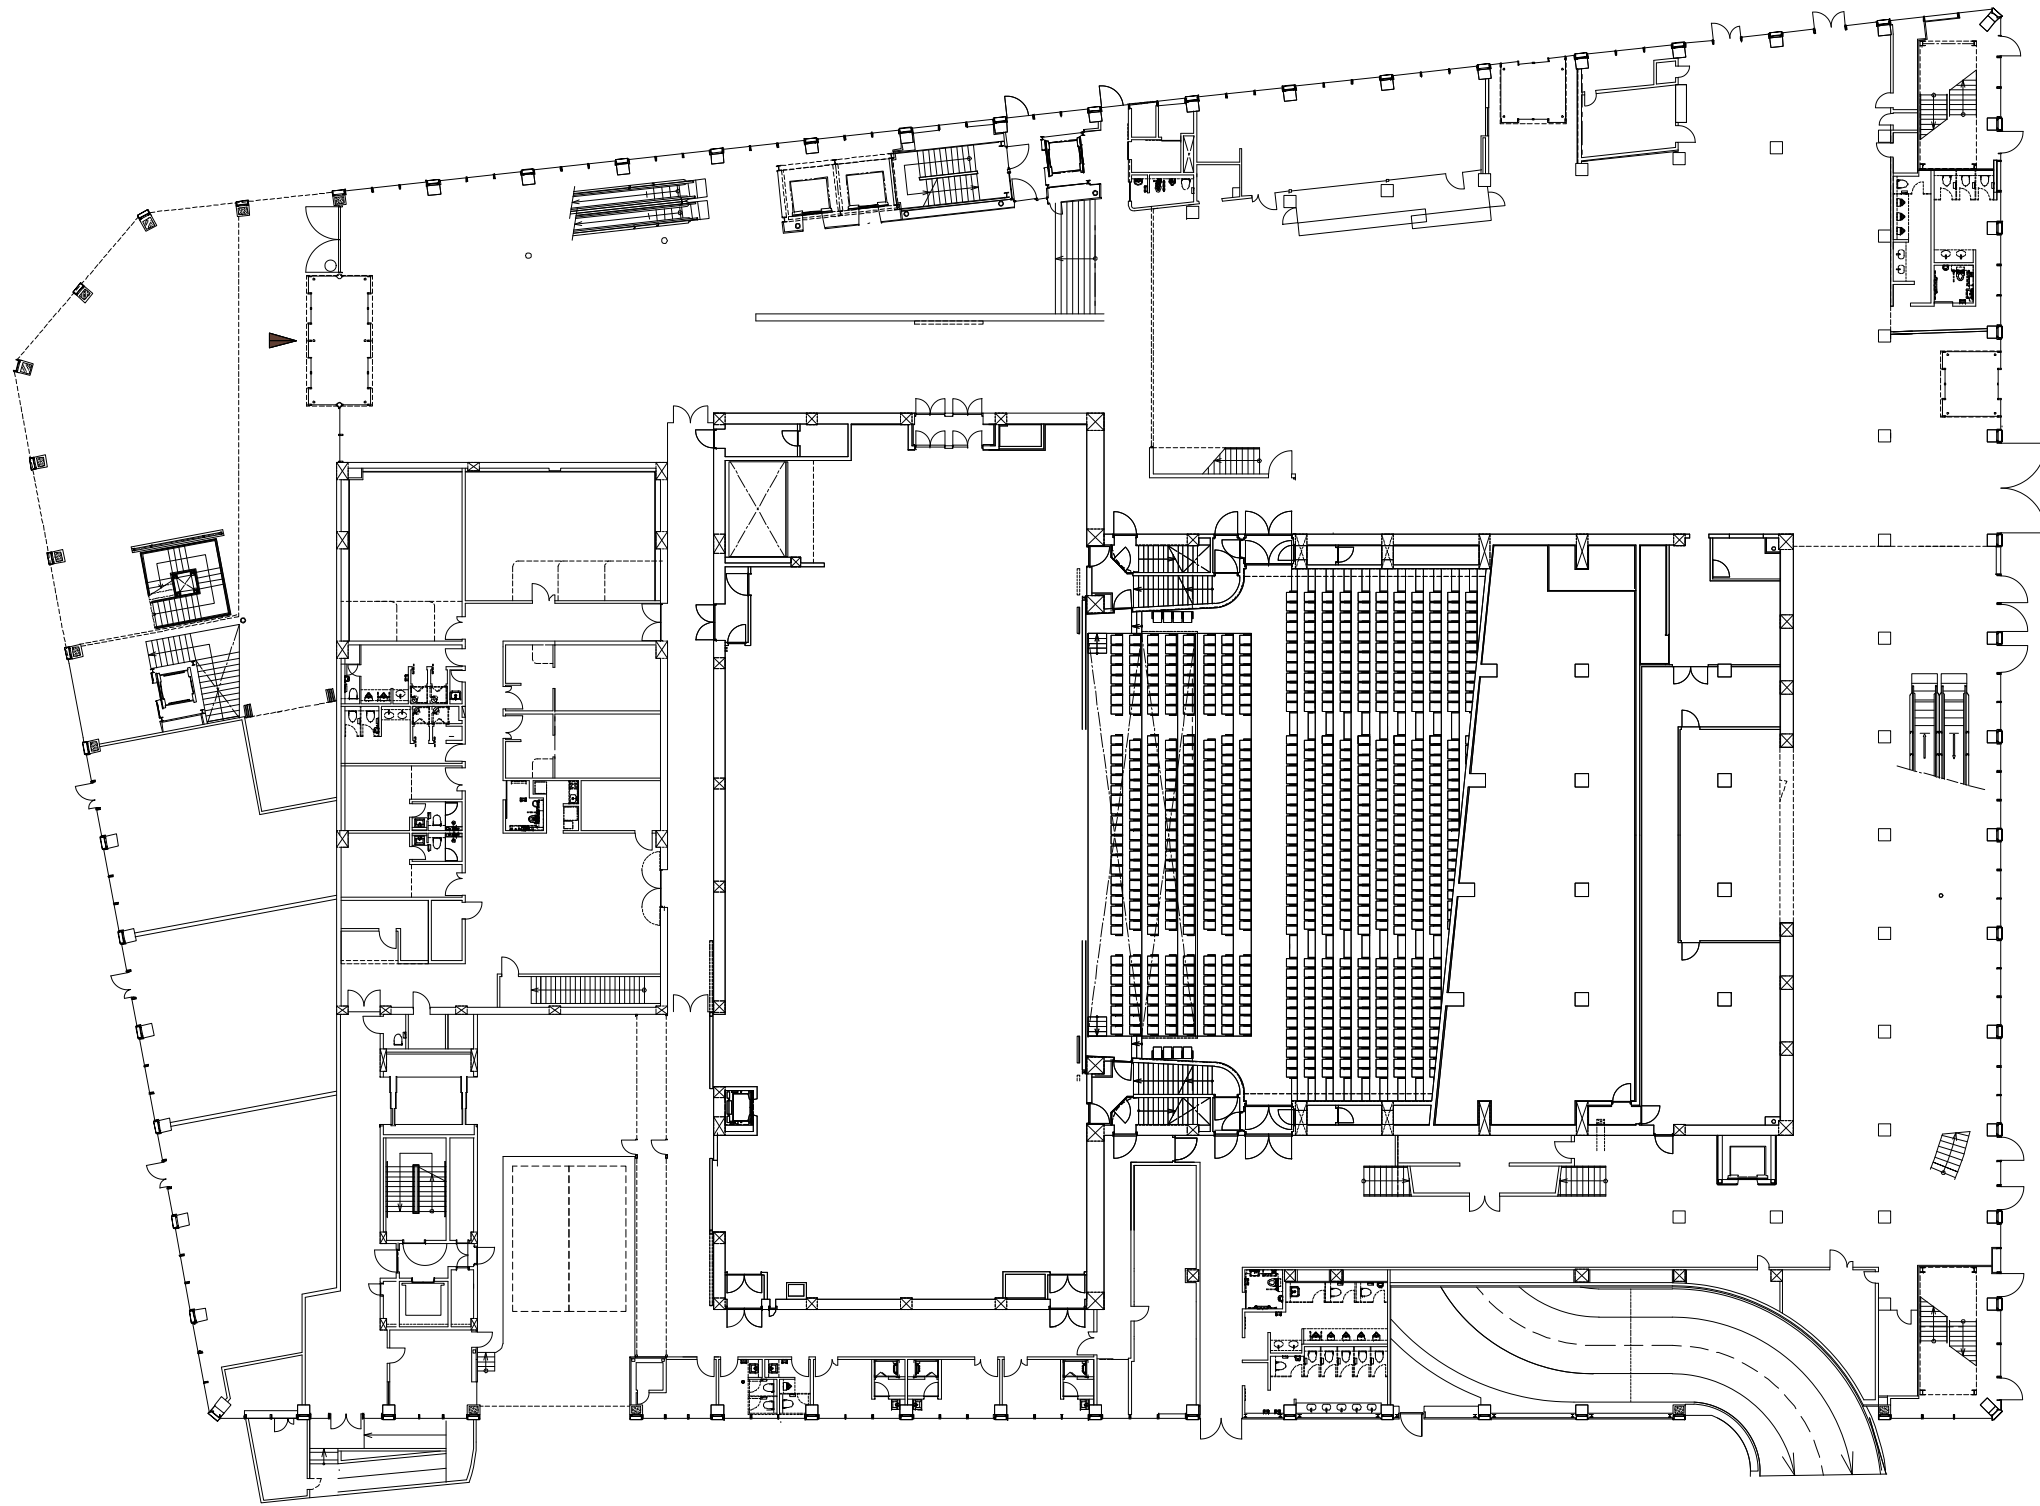



実際とは異なる場合は現状を優先します。

	place 水戸市民会館	drawing title 1階 平面図	scale A3=1/400	date	No.
--	-----------------	-------------------------	-------------------	------	-----

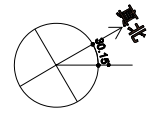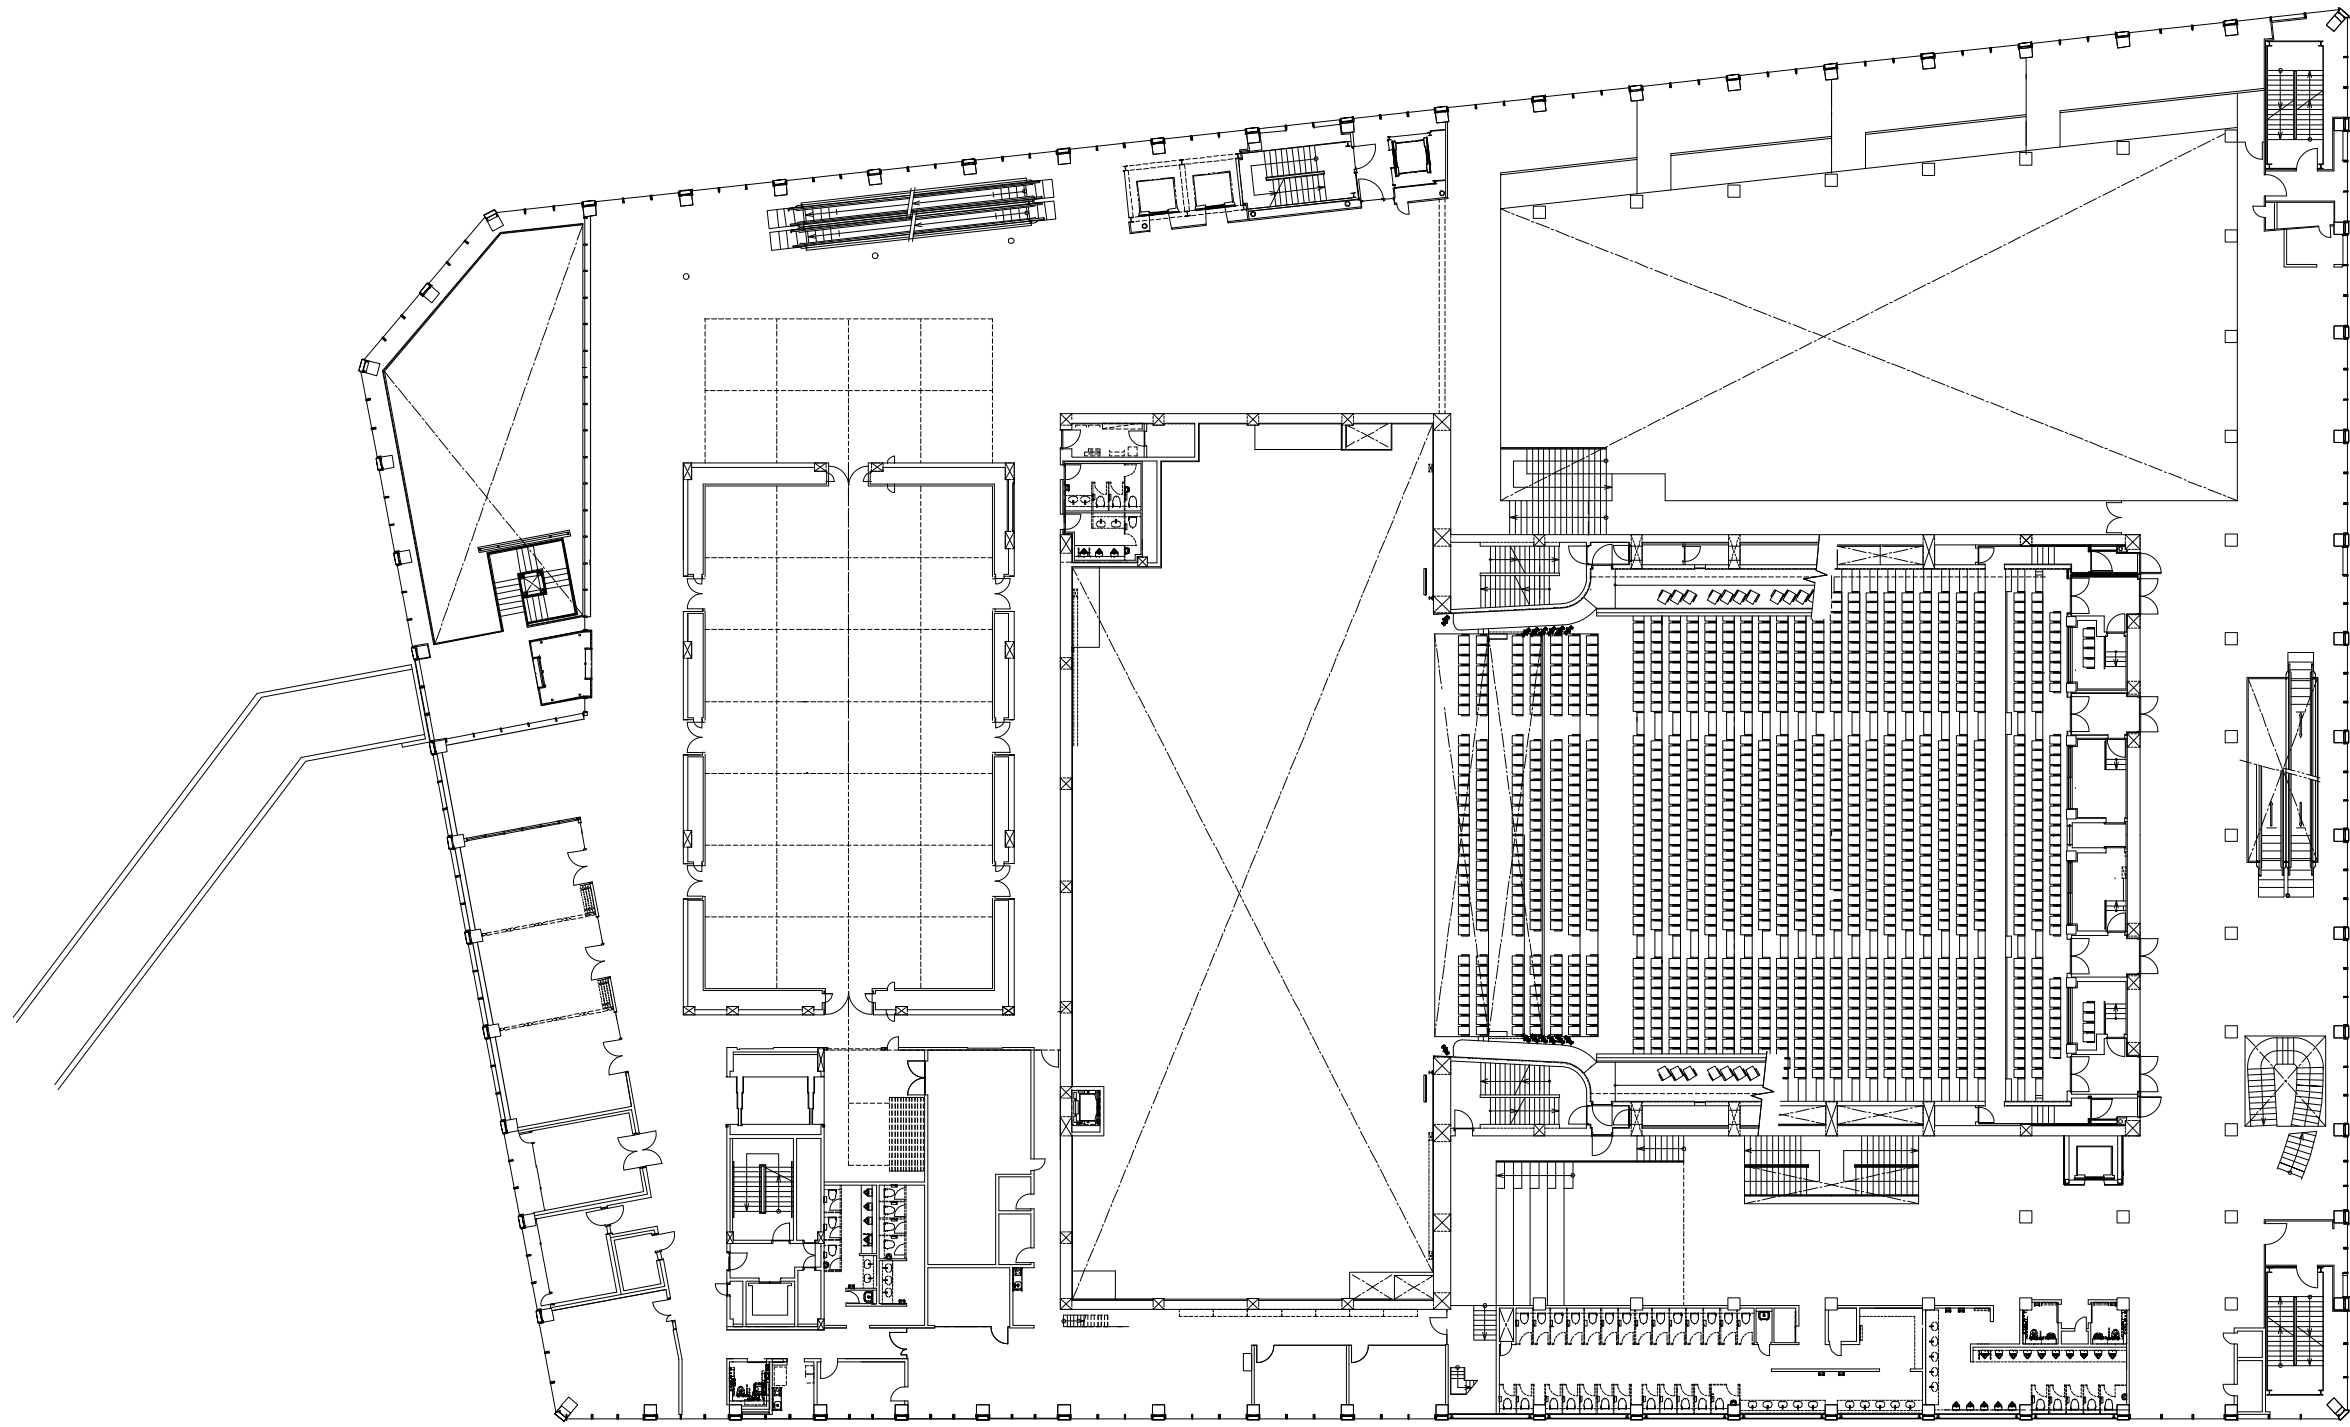


実際とは異なる場合は現状を優先します。

	place 水戸市民会館	drawing title 2階 平面図	scale A3=1/400	date	No.
--	-----------------	-------------------------	-------------------	------	-----

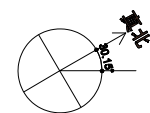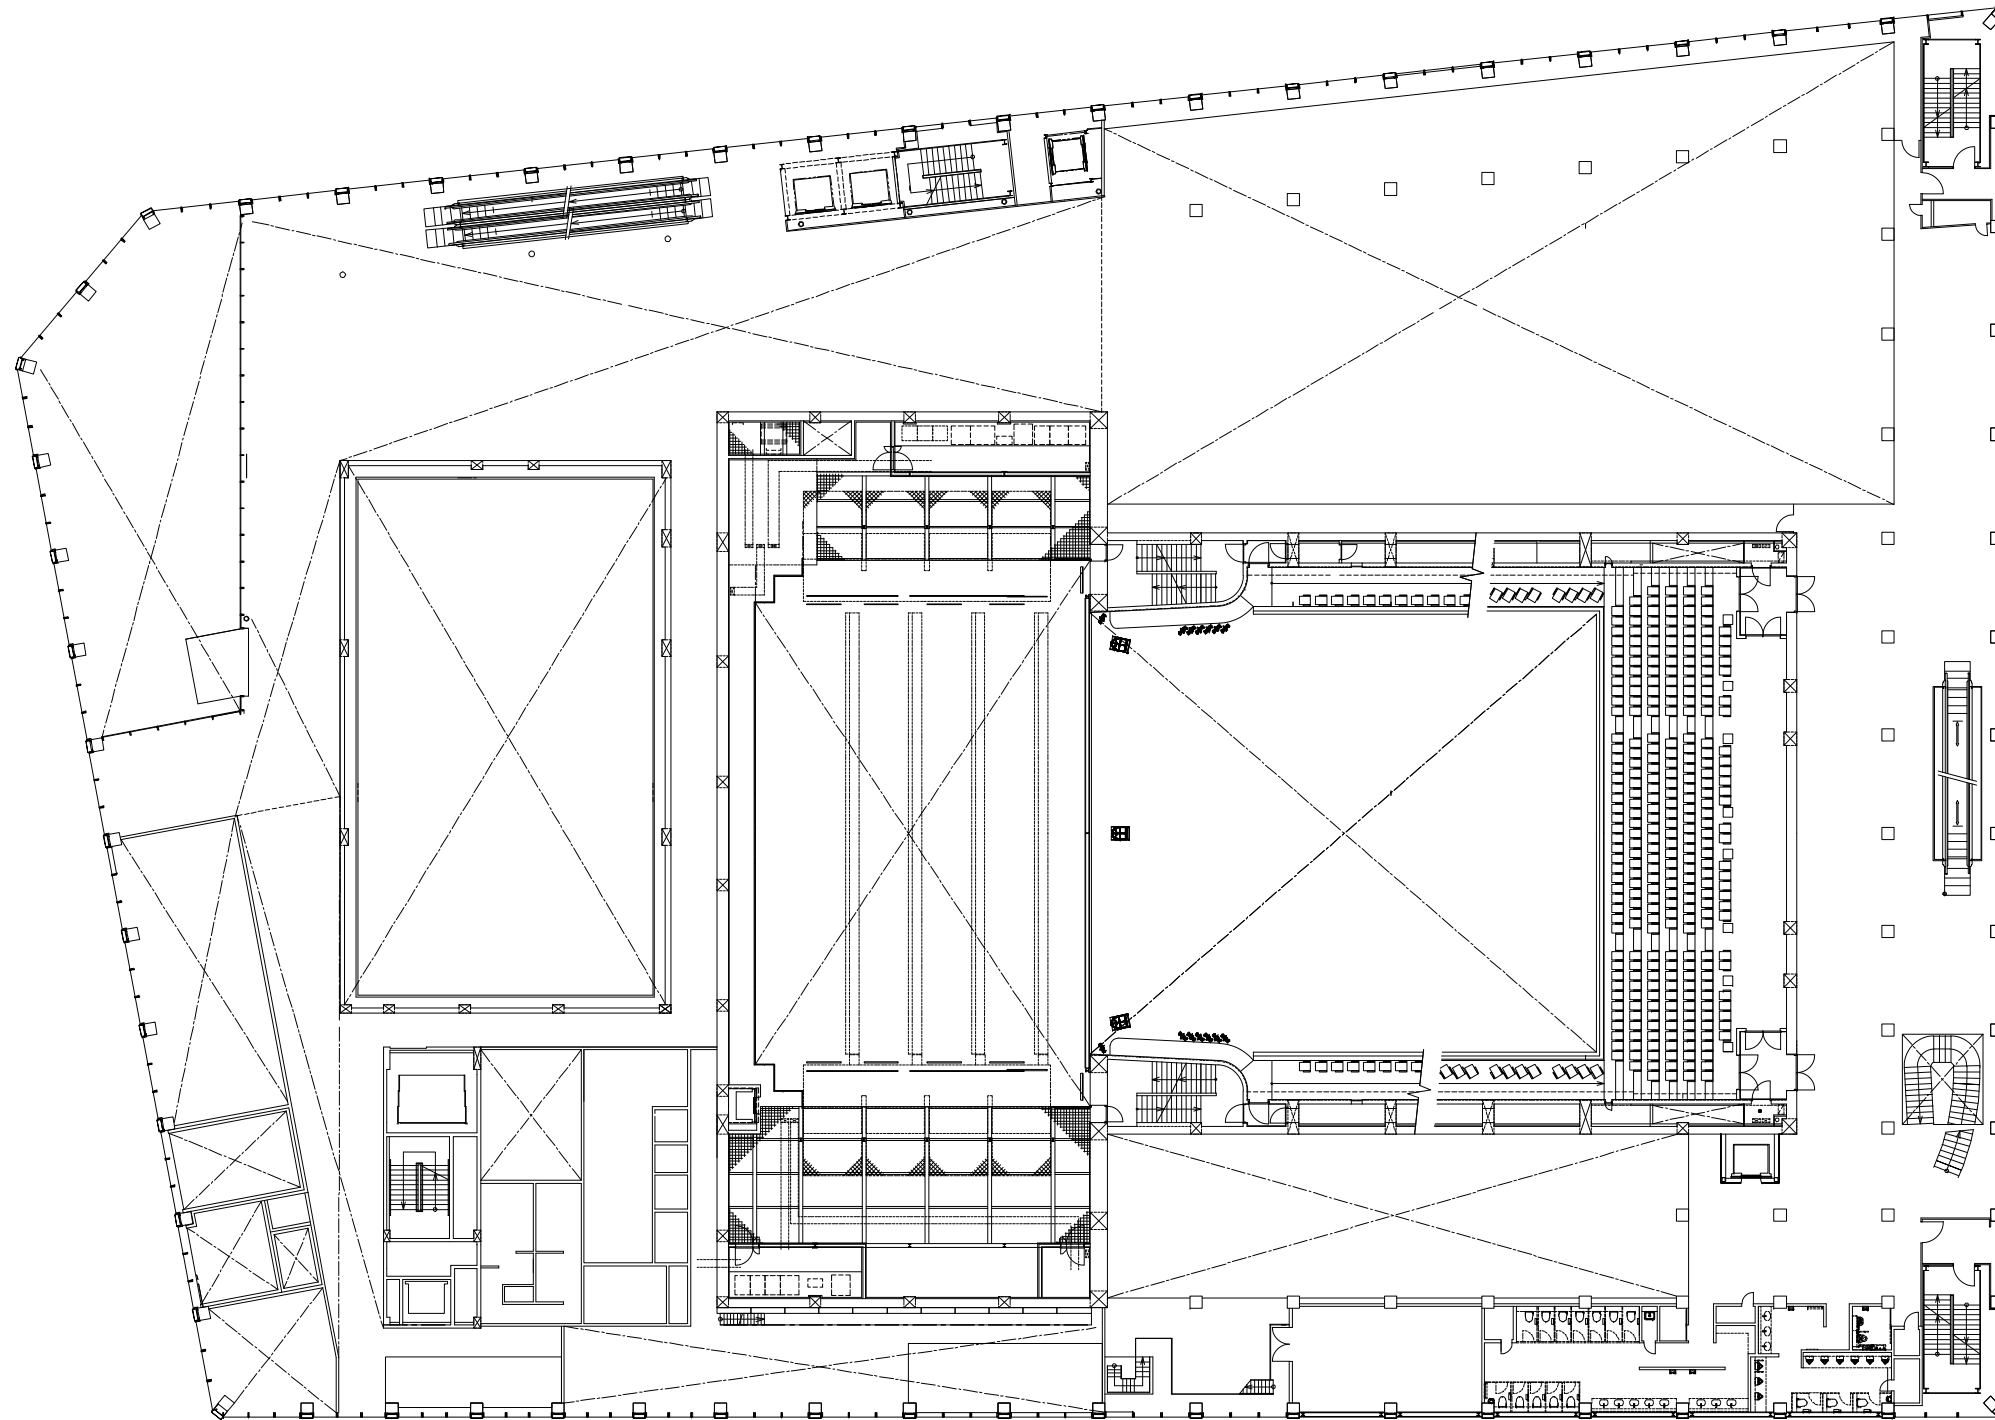


実際とは異なる場合は現状を優先します。

	place 水戸市民会館	drawing title 北館3階 平面図	scale A3=1/400	date	No.
--	-----------------	---------------------------	-------------------	------	-----

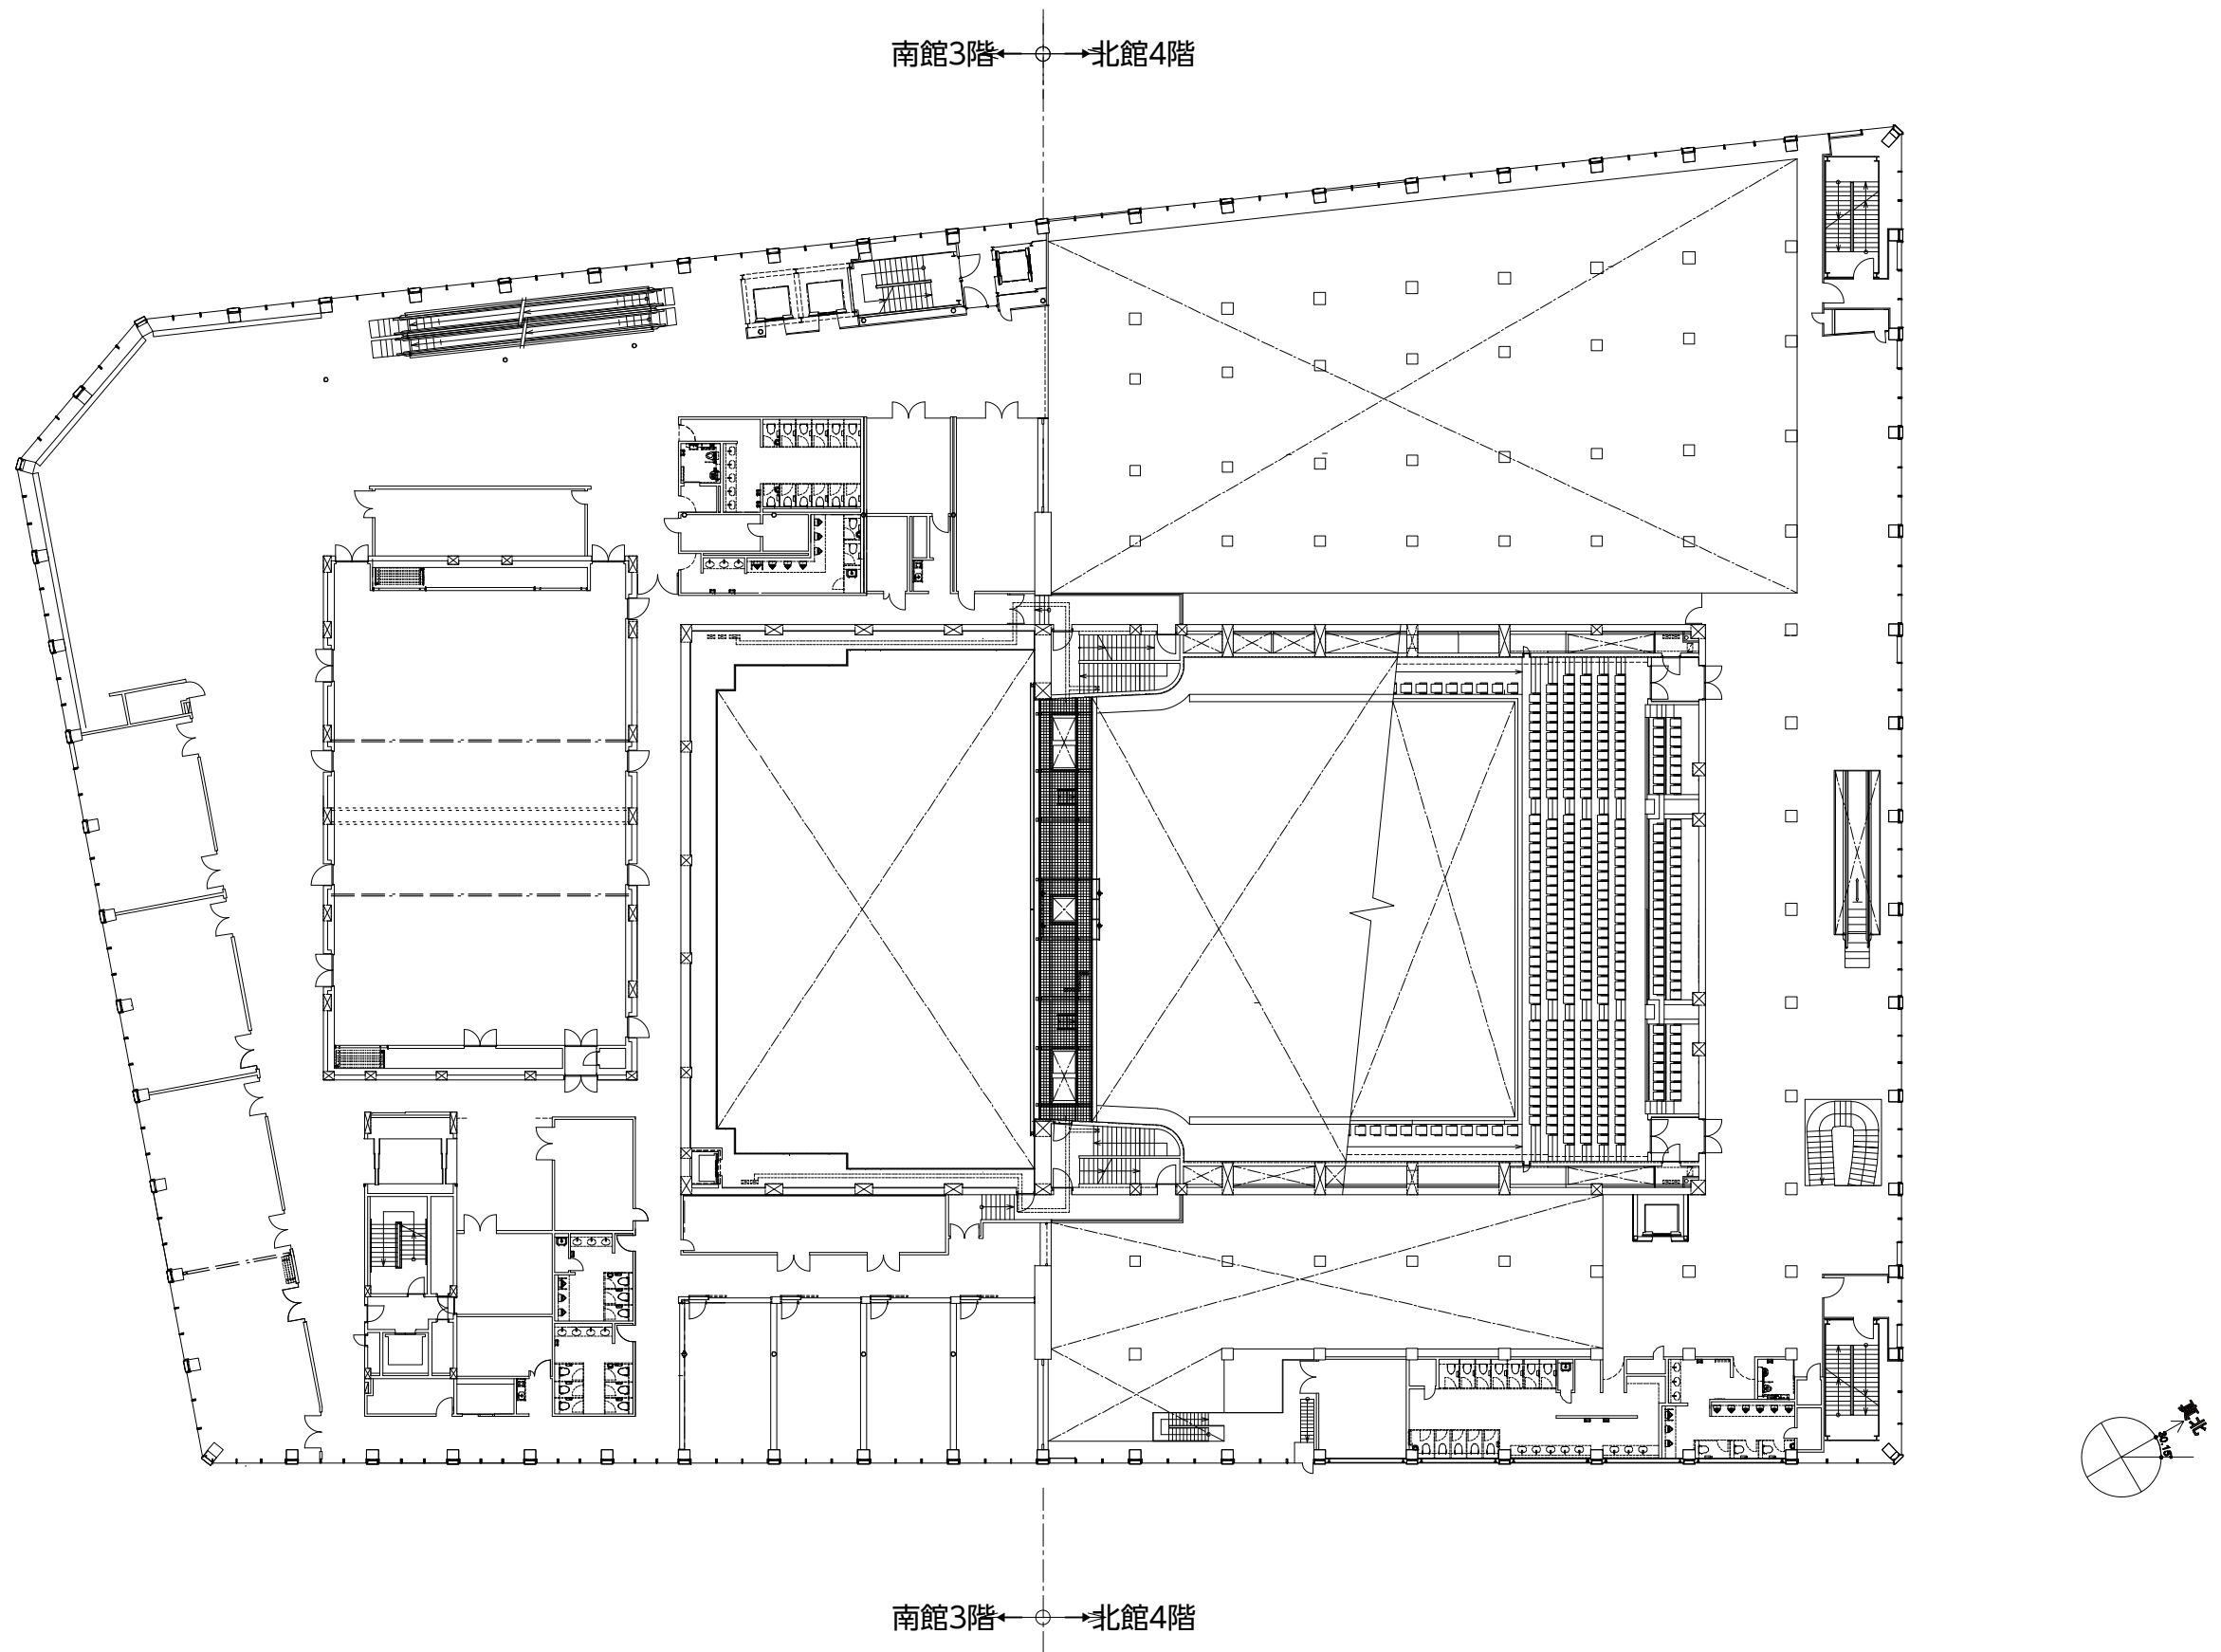

実際とは異なる場合は現状を優先します。

	place 水戸市民会館	drawing title 北側4階・南側3階 平面図	scale A3=1/400	date	No.
--	-----------------	--------------------------------	-------------------	------	-----

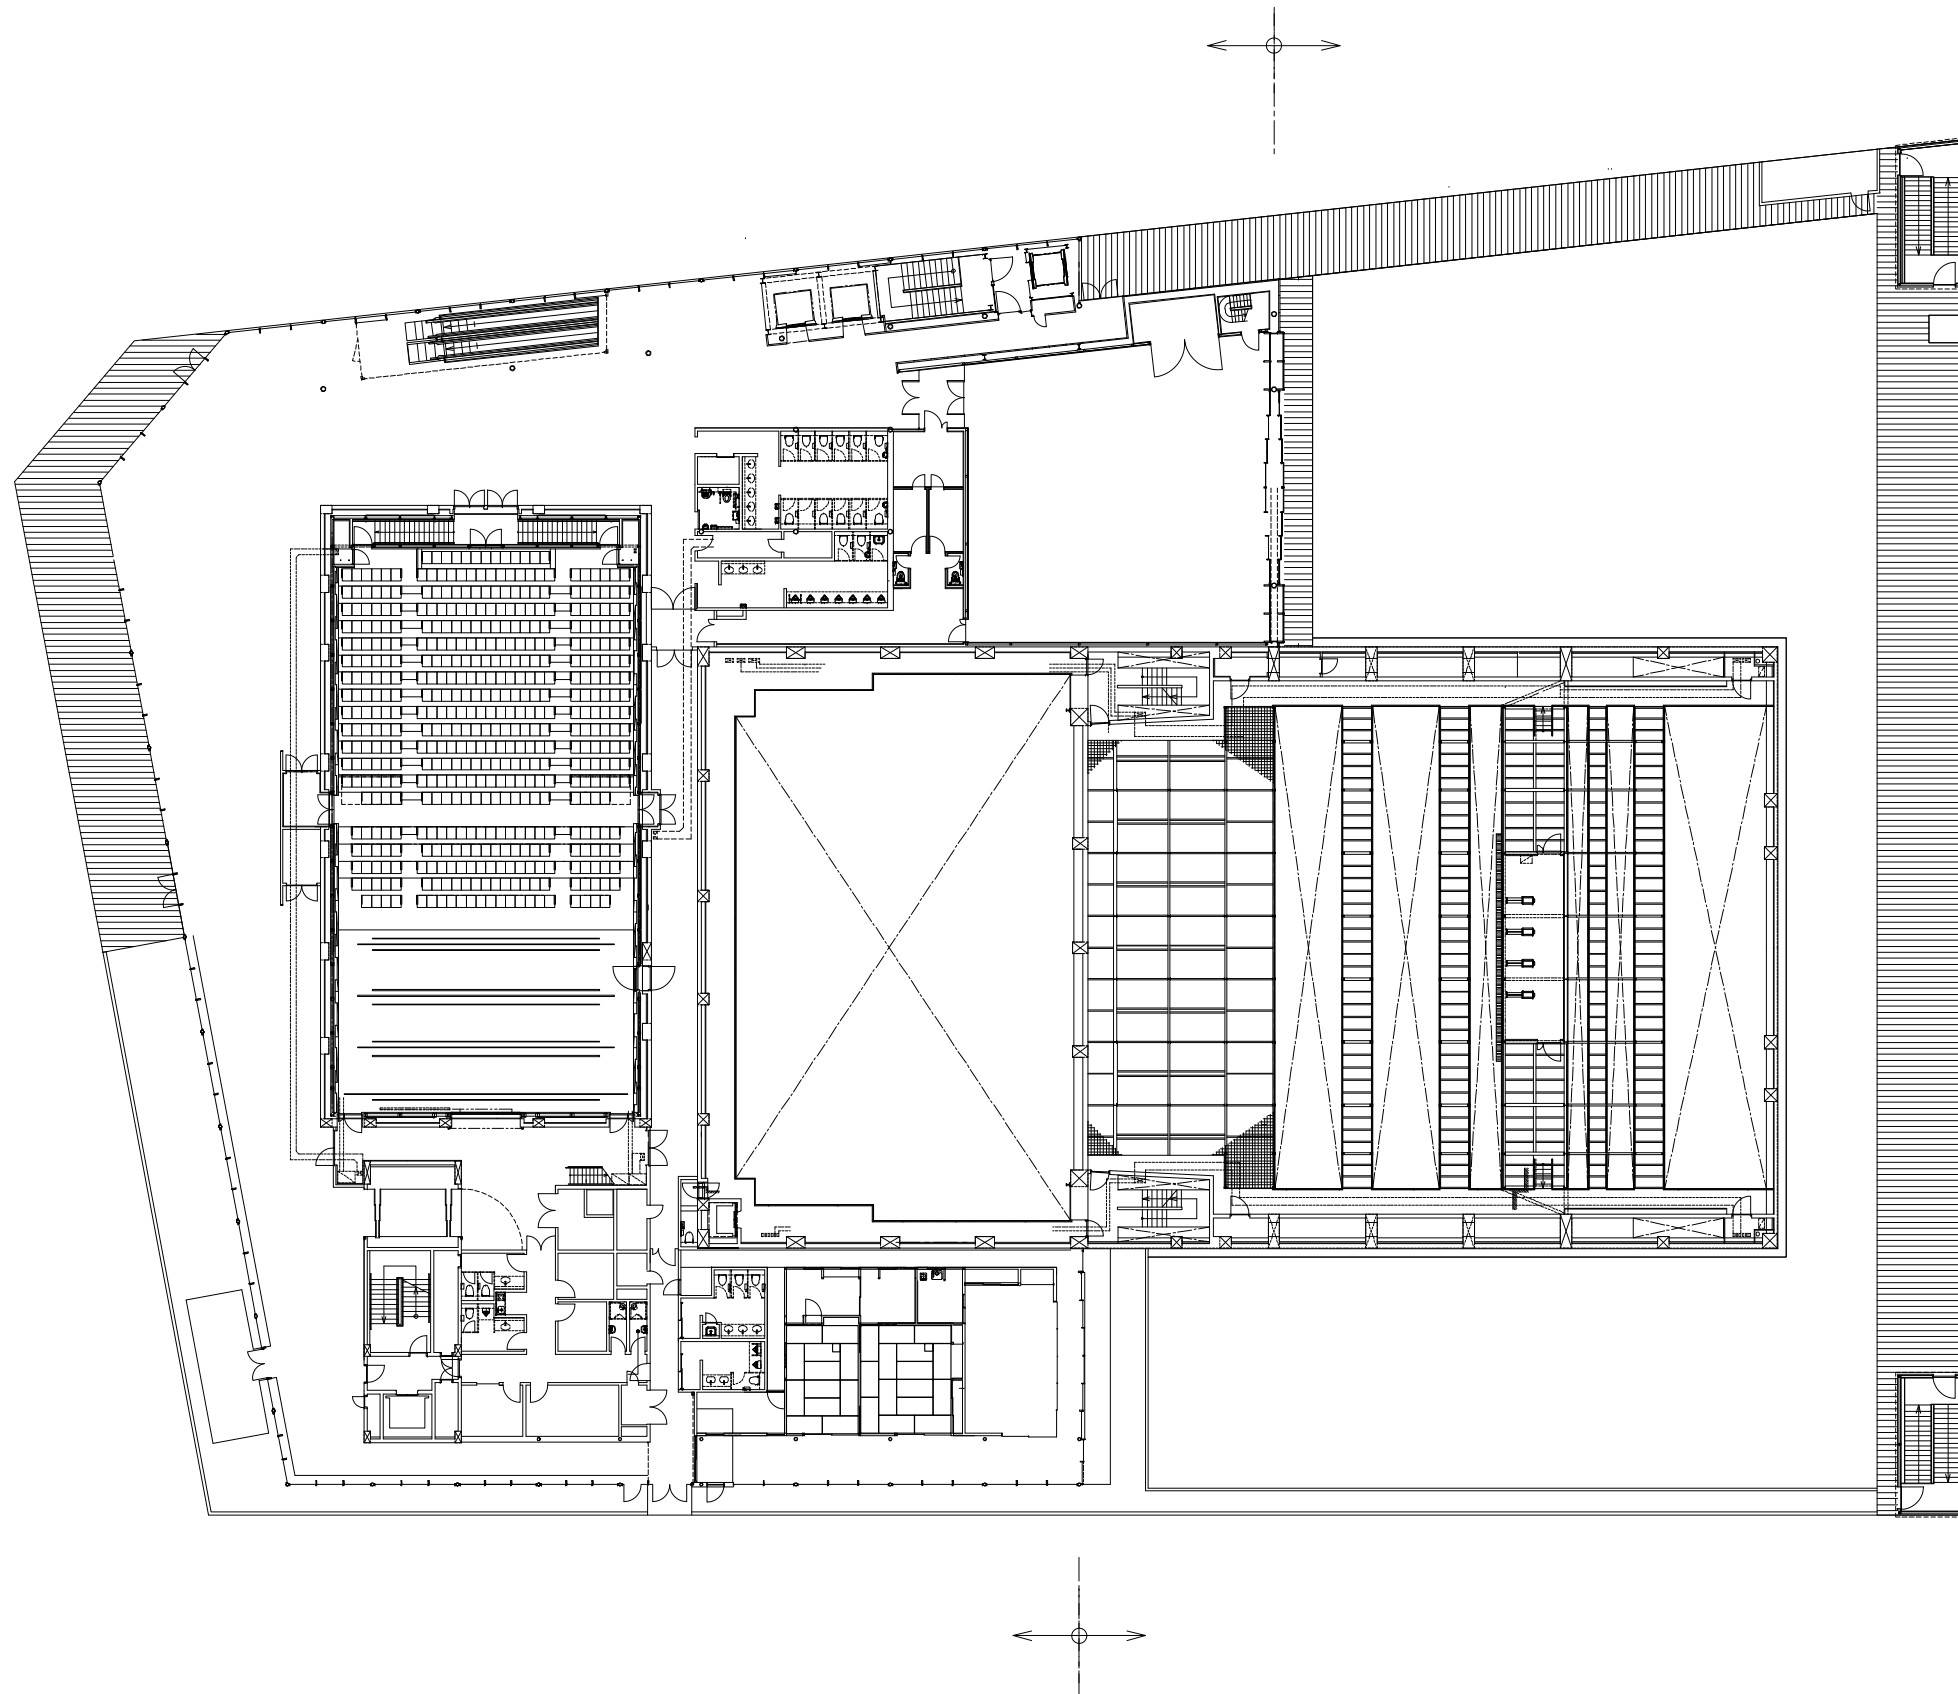

実際とは異なる場合は現状を優先します。

	place	drawing title	scale	date	No.
	水戸市民会館	南側4階 平面図	A3=1/400		