


凡例

-  男性用トイレ
-  女性用トイレ
-  バリアフリートイレ
-  インフォメーション
-  来場者用エレベーター
-  荷物用エレベーター
-  エスカレーター
-  階段
-  クローク
-  カフェレストラン
-  授乳室
-  給湯室
-  喫煙室
-  壁面コンセント
-  床面コンセント
-  分電盤

実際とは異なる場合は現状を優先します。

	place 水戸市民会館	drawing title 地下1階 フロアマップ	scale A3=1/400	date	No.
--	-----------------	------------------------------	-------------------	------	-----


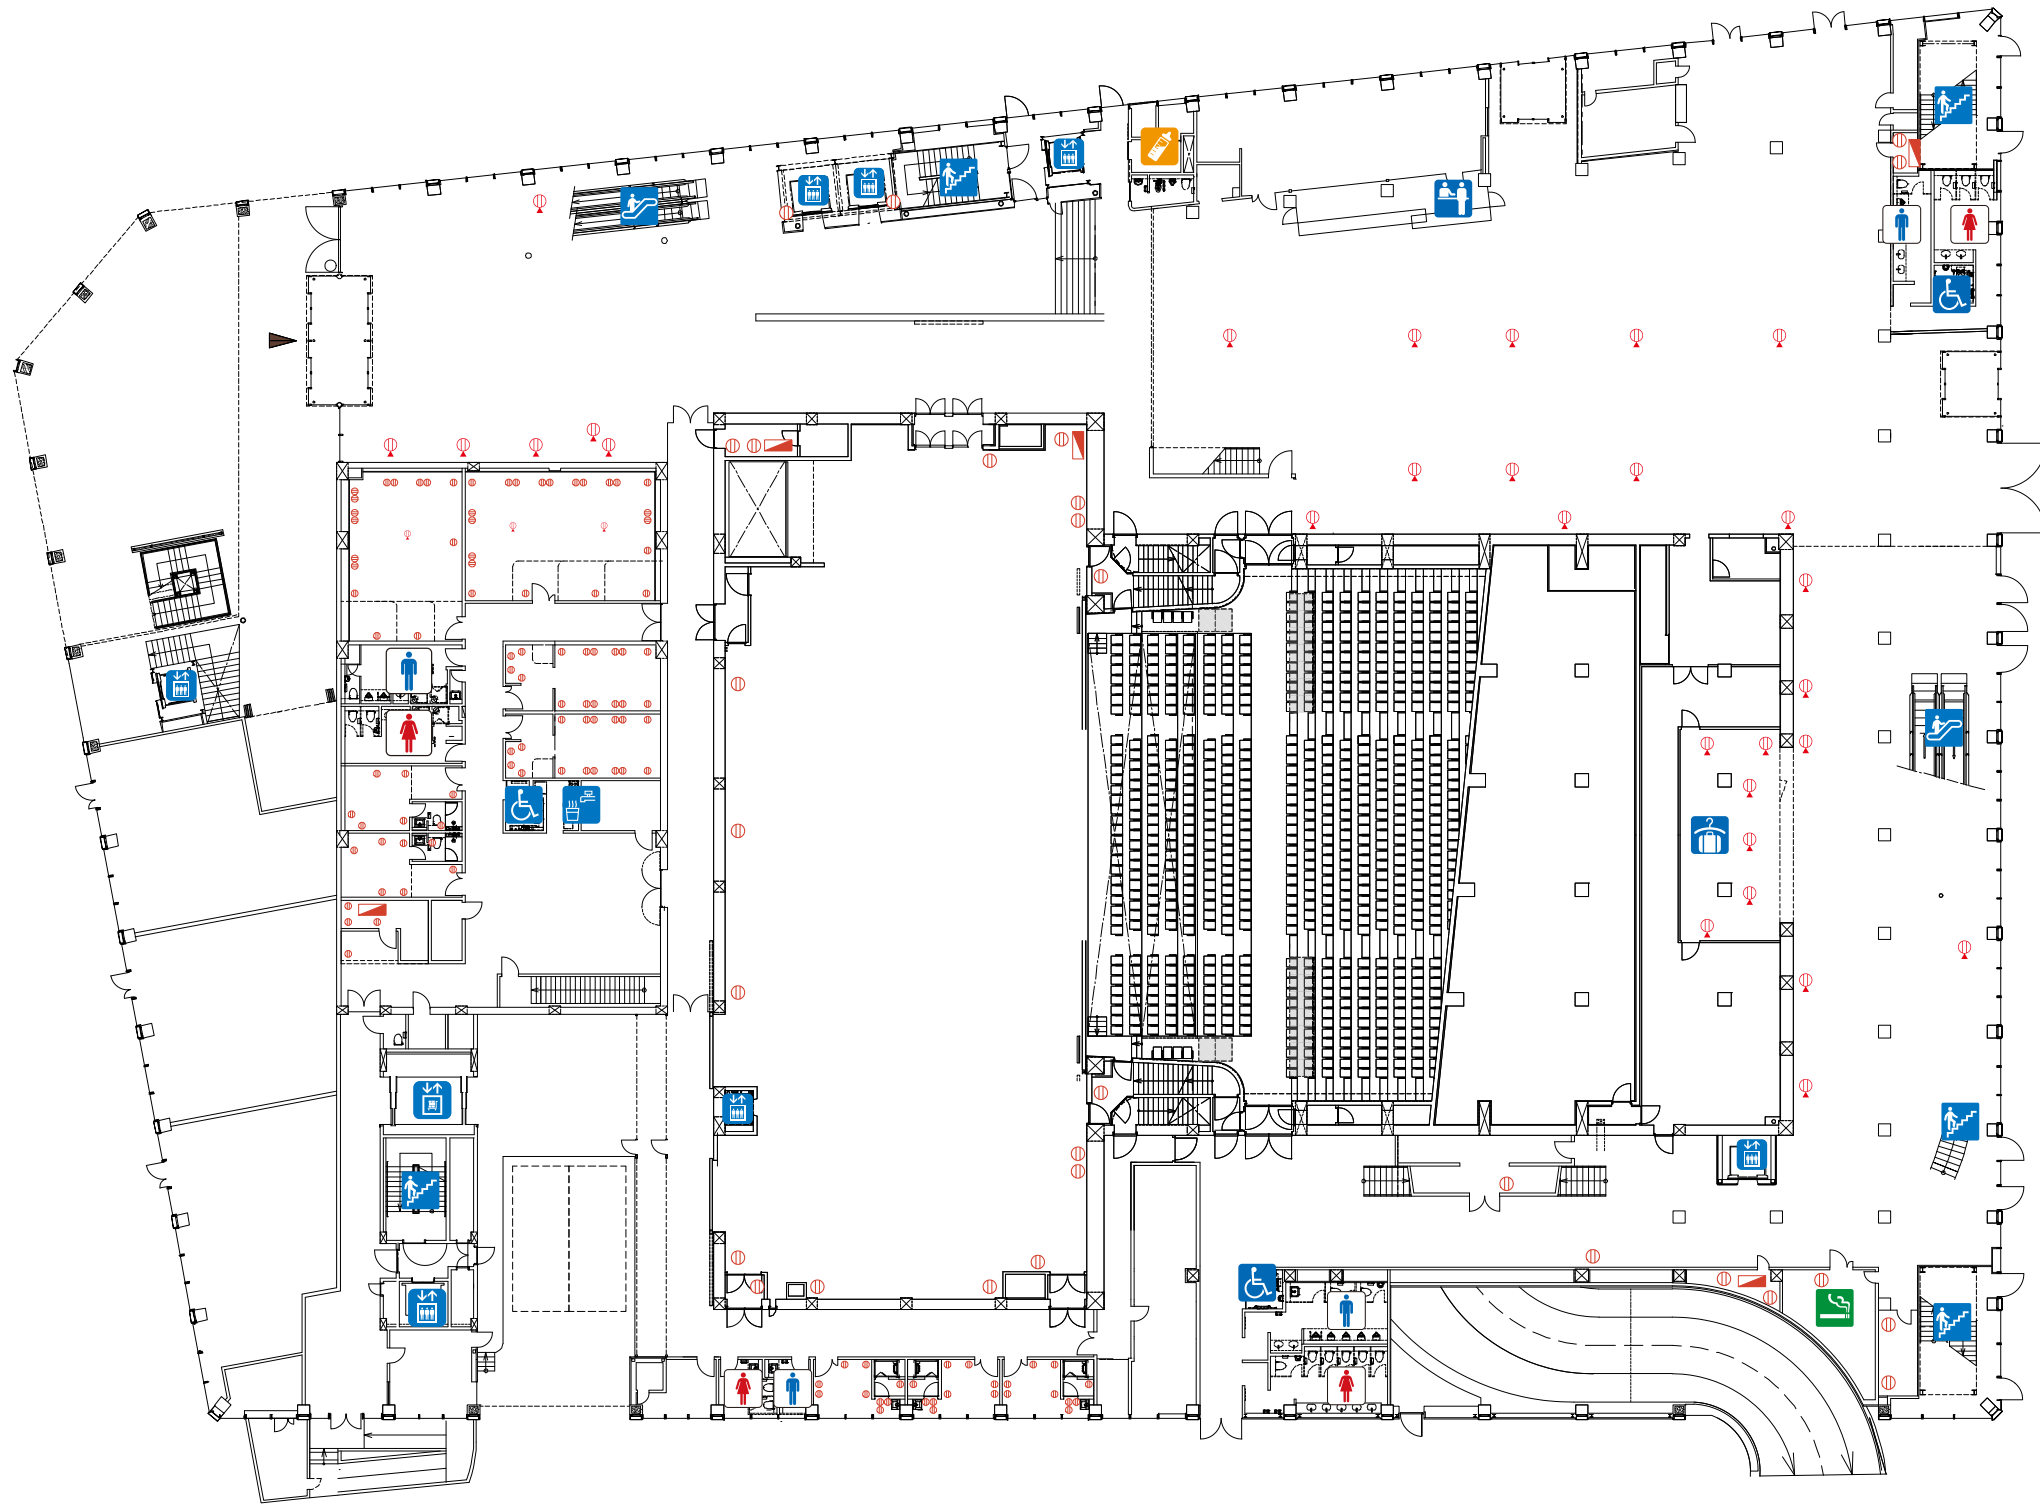


凡例

-  男性用トイレ
-  女性用トイレ
-  バリアフリートイレ
-  インフォメーション
-  来場者用エレベーター
-  荷捌用エレベーター
-  エスカレーター
-  階段
-  クローク
-  カフェレストラン
-  授乳室
-  給湯室
-  喫煙室
-  壁面コンセント
-  床面コンセント
-  分電盤

実際とは異なる場合は現状を優先します。

	place 水戸市民会館	drawing title 1階 平面図	scale A3=1/400	date 2023/04/05	No.
--	-----------------	-------------------------	-------------------	--------------------	-----

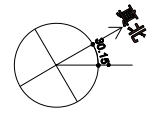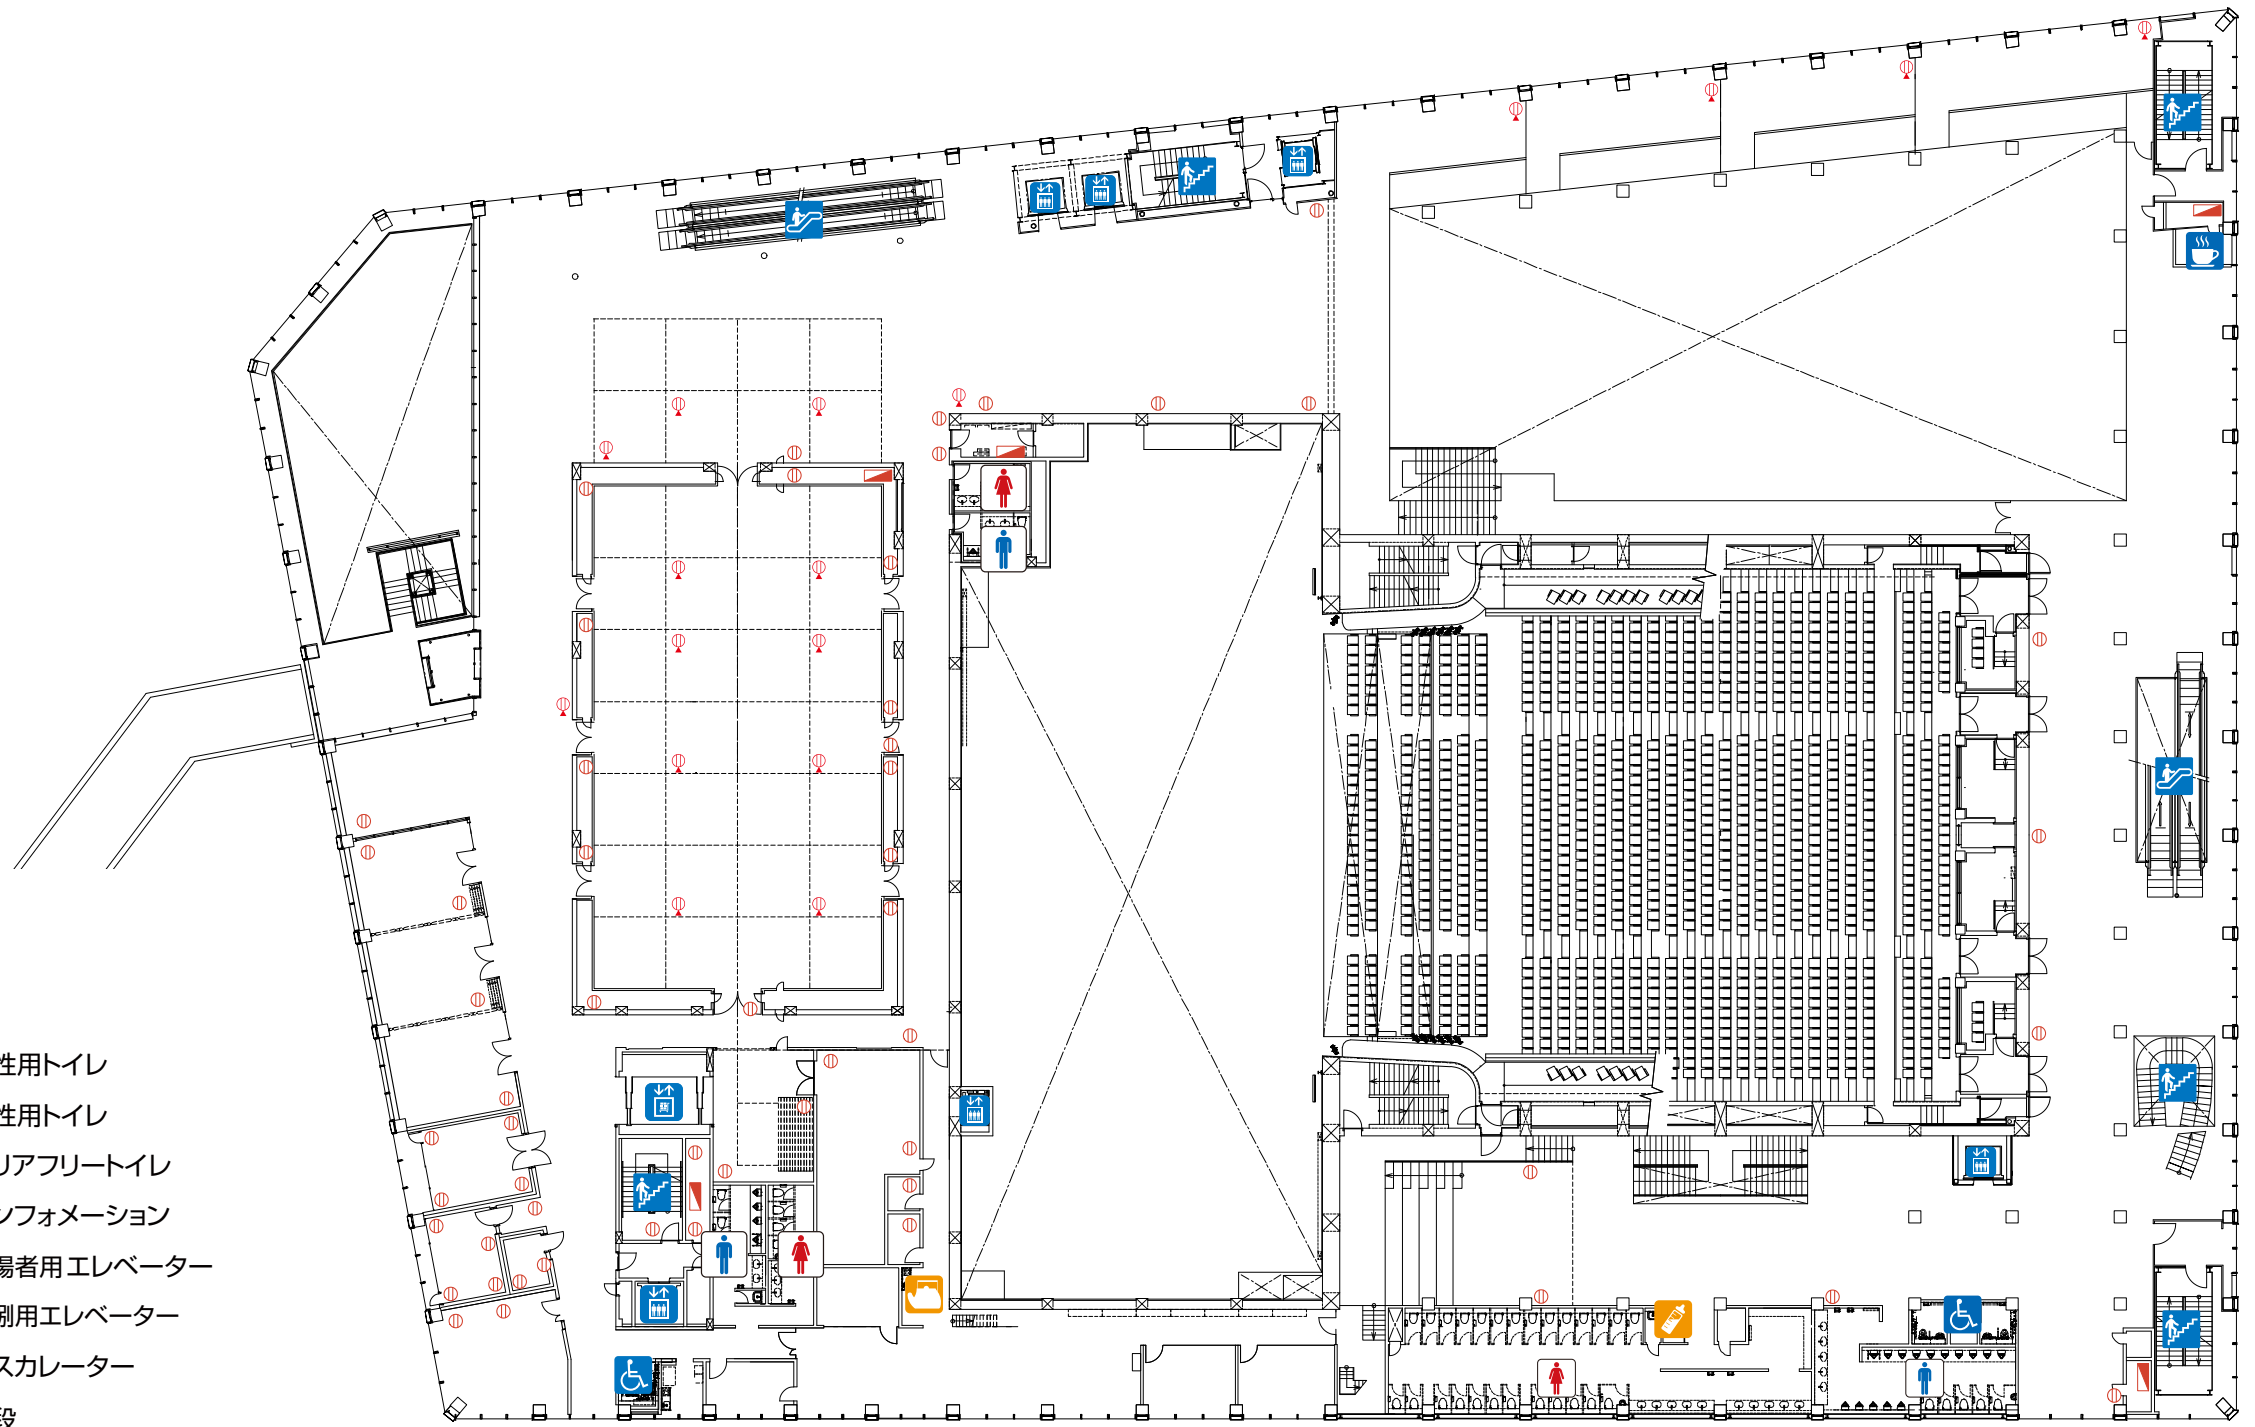


凡例







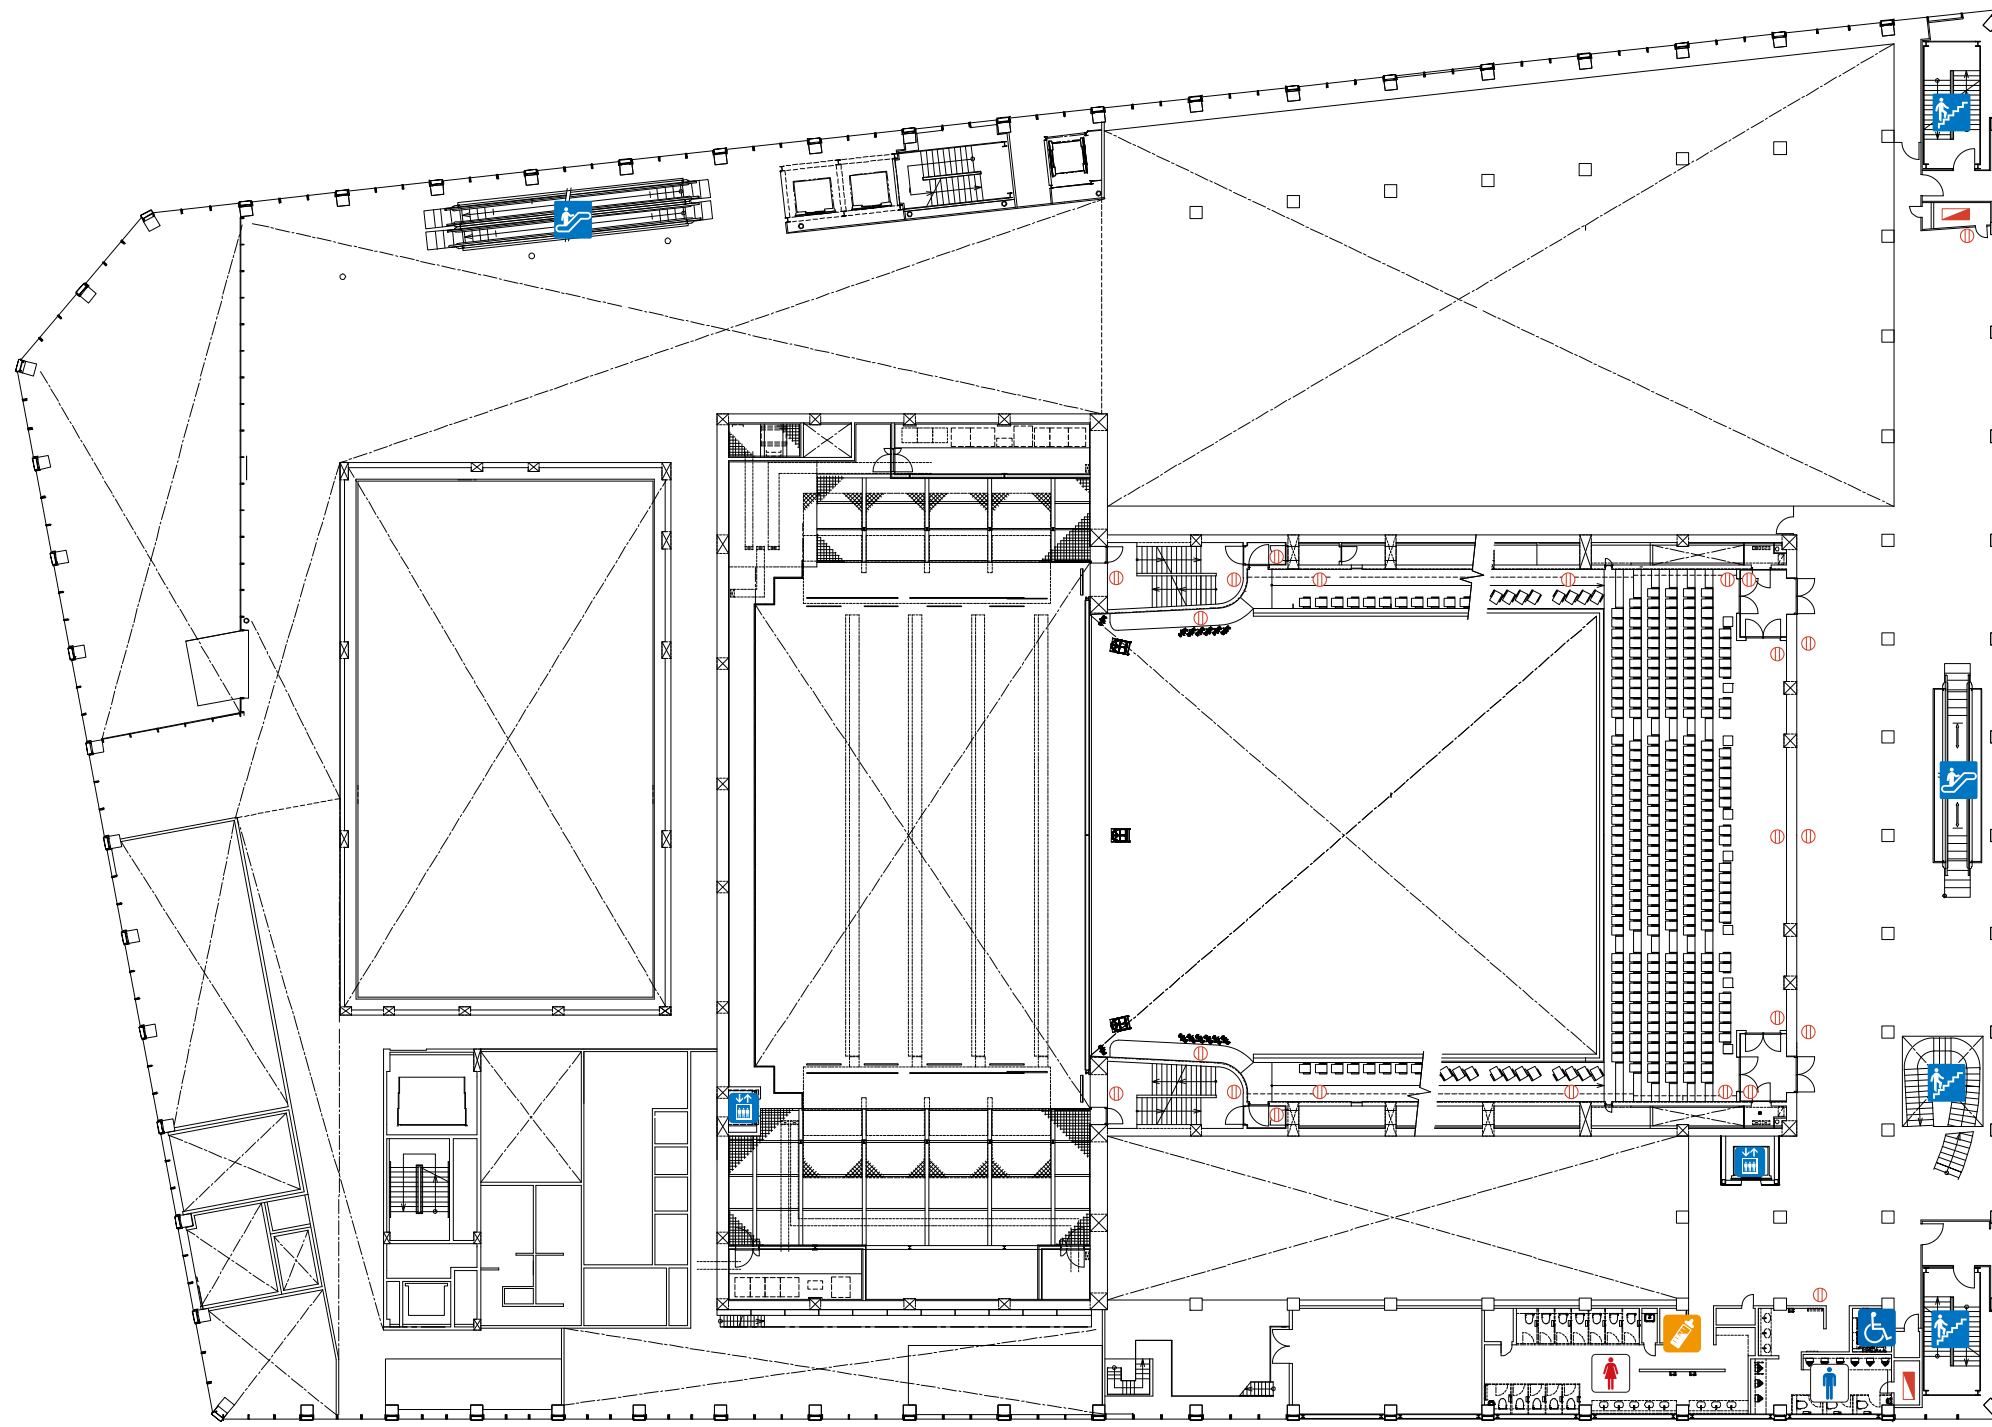









-  男性用トイレ
-  女性用トイレ
-  バリアフリートイレ
-  インフォメーション
-  来場者用エレベーター
-  荷物用エレベーター
-  エスカレーター
-  階段
-  クローク
-  カフェレストラン
-  授乳室
-  給湯室
-  喫煙室
-  壁面コンセント
-  床面コンセント
-  分電盤

実際とは異なる場合は現状を優先します。

	place 水戸市民会館	drawing title 2階 平面図	scale A3=1/400	date	No.
--	-----------------	-------------------------	-------------------	------	-----




凡例

-  男性用トイレ
-  女性用トイレ
-  バリアフリートイレ
-  インフォメーション
-  来場者用エレベーター
-  荷物用エレベーター
-  エスカレーター
-  階段
-  クローク
-  カフェレストラン
-  授乳室
-  給湯室
-  喫煙室
-  壁面コンセント
-  床面コンセント
-  分電盤

実際とは異なる場合は現状を優先します。

	place 水戸市民会館	drawing title 北館3階 平面図	scale A3=1/400	date	No.
--	-----------------	---------------------------	-------------------	------	-----

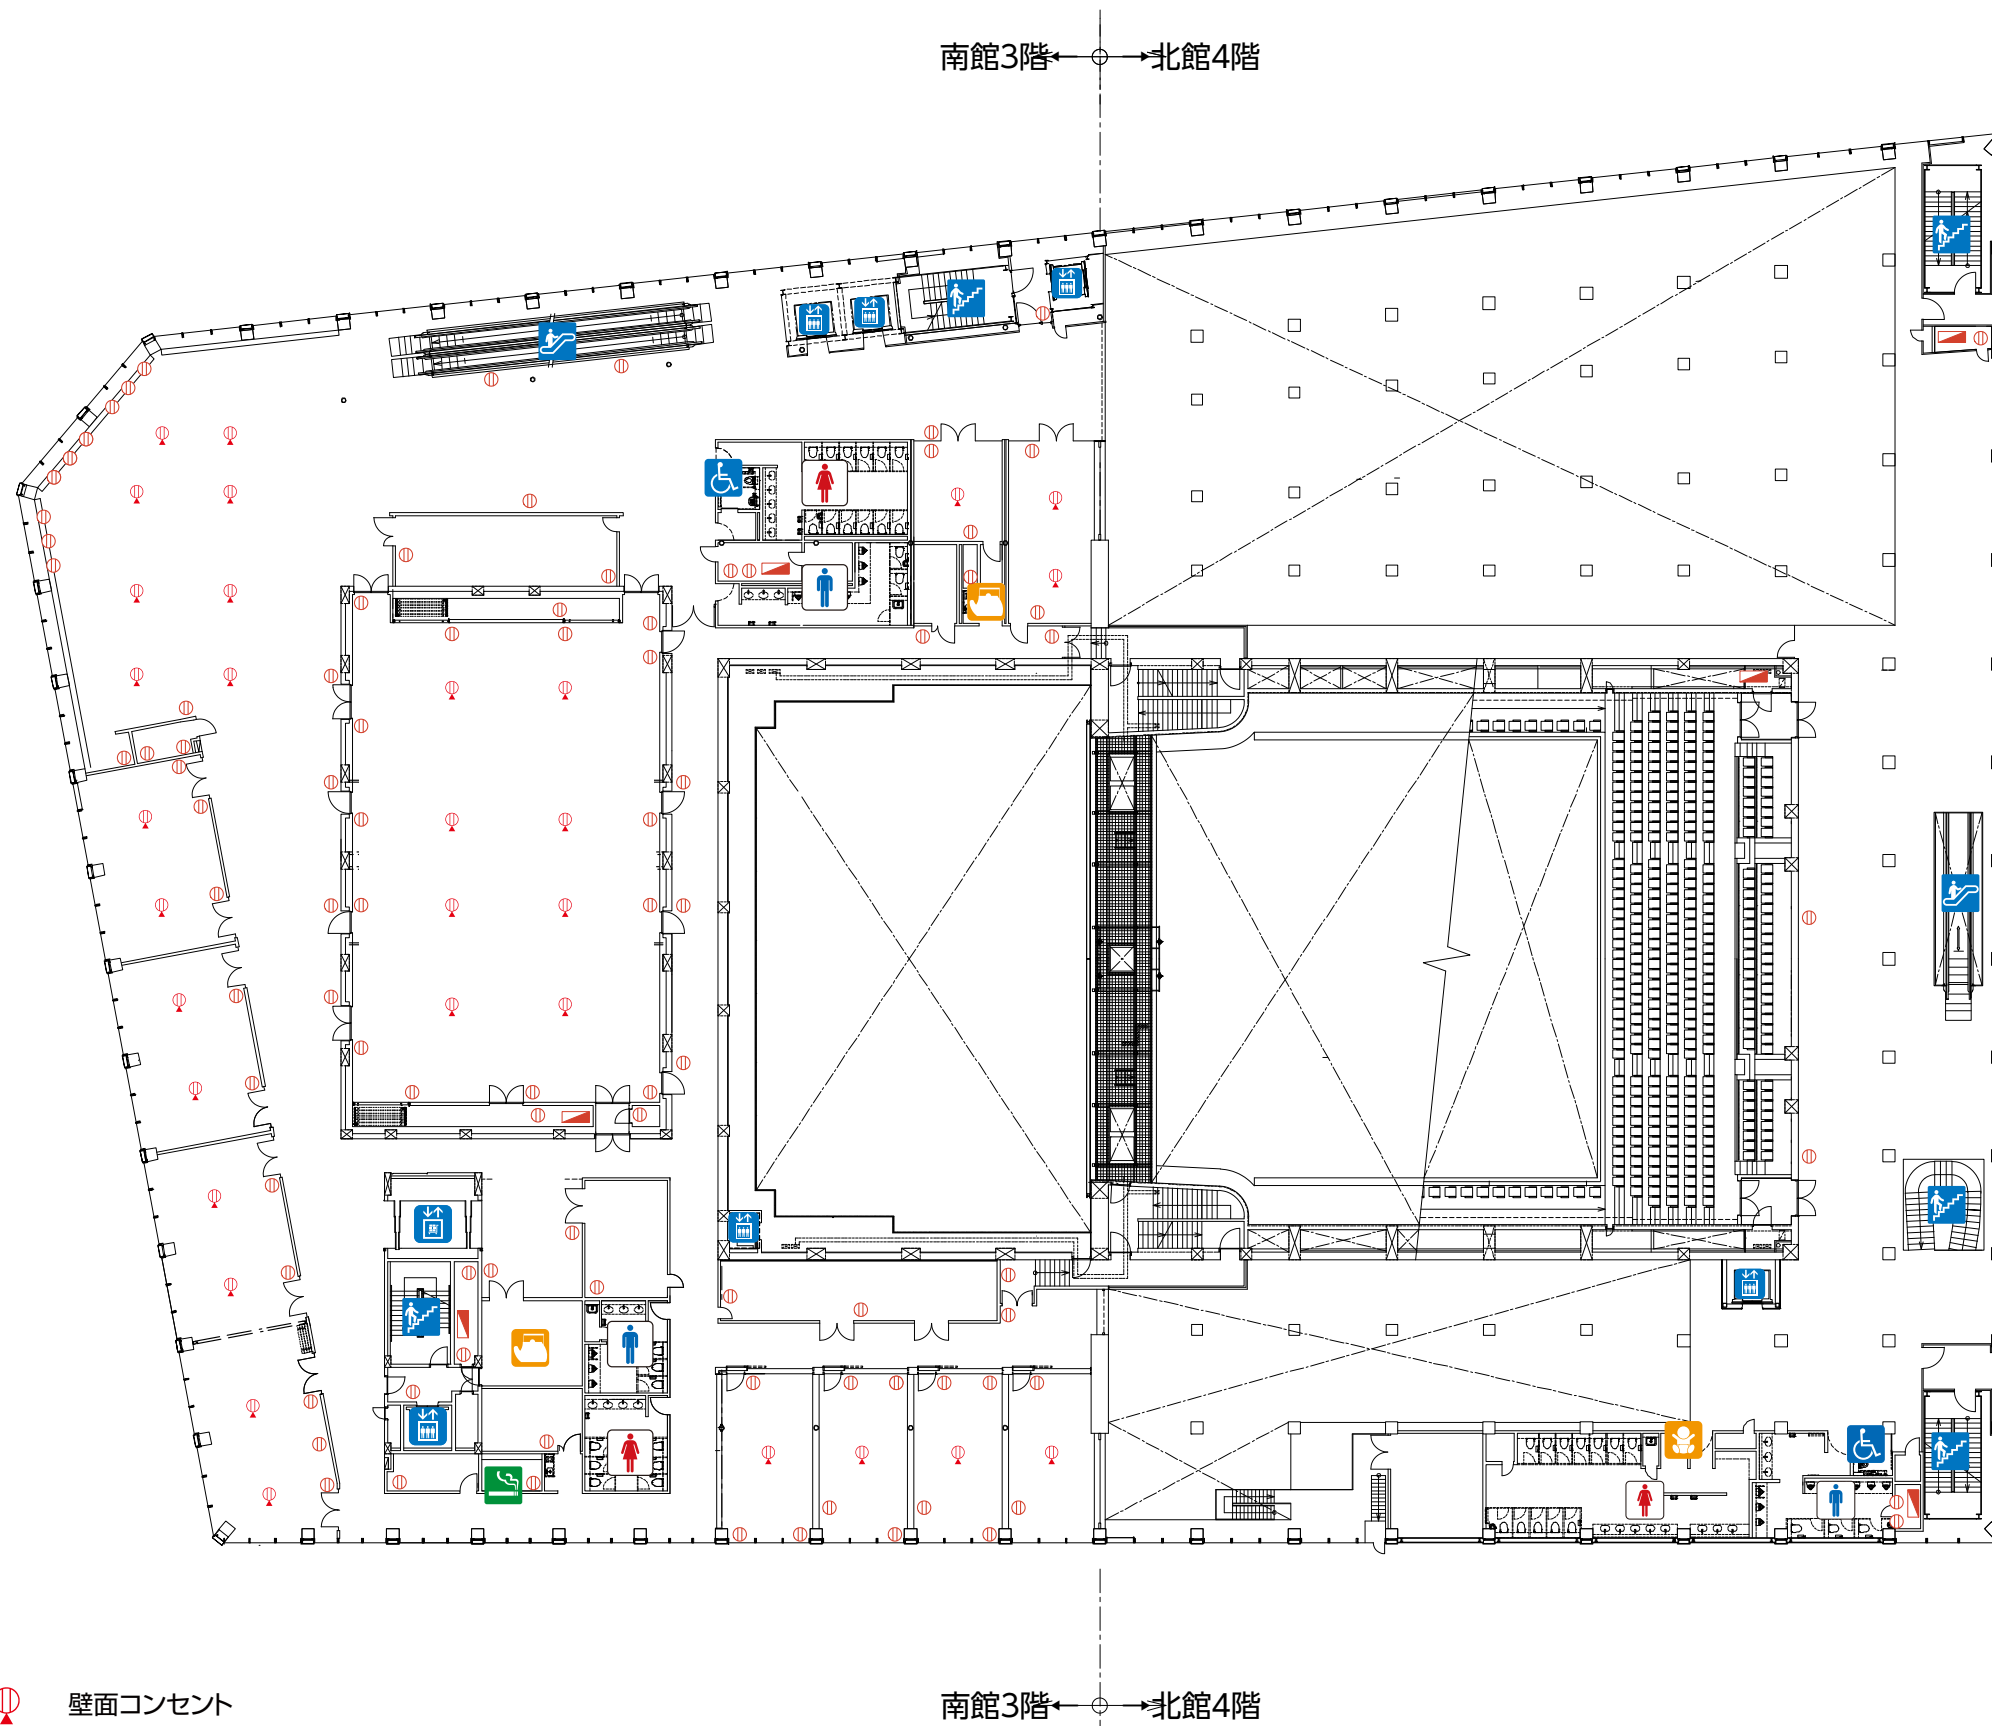


凡例

- 男性用トイレ
- 女性用トイレ
- バリアフリートイレ
- インフォメーション
- 来場者用エレベーター
- 荷物用エレベーター
- エスカレーター
- 階段
- クローク
- カフェレストラン
- オムツ交換コーナー
- 給湯室
- 喫煙室
- 壁面コンセント
- 床面コンセント
- 分電盤







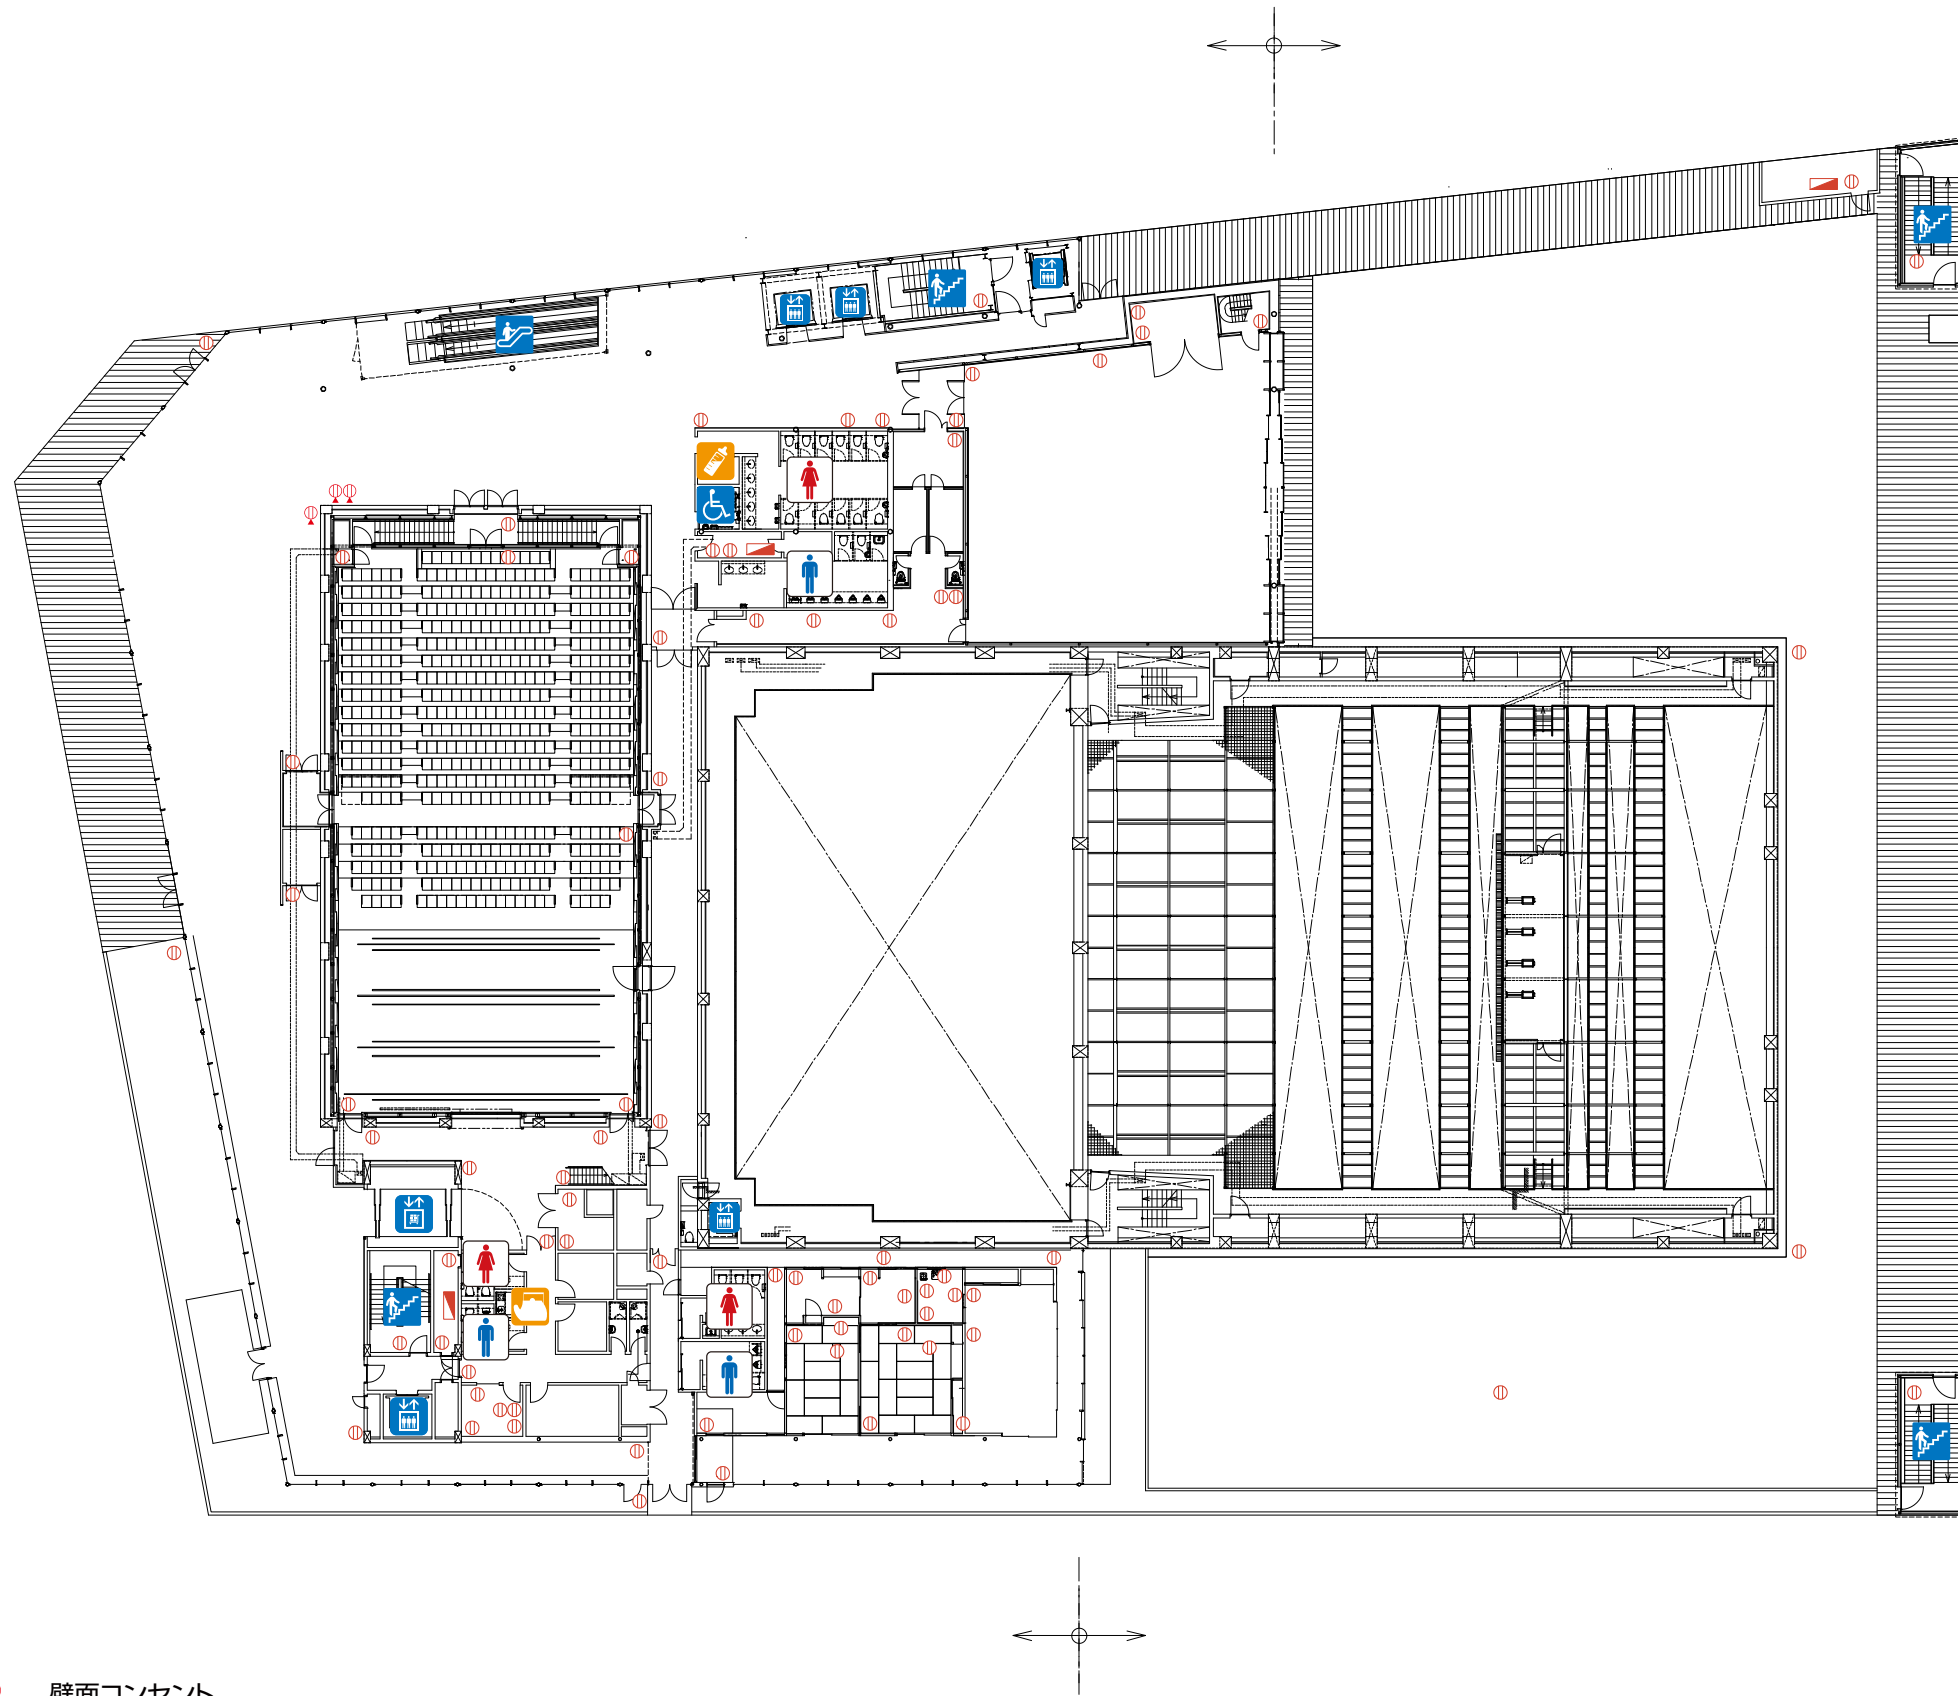





実際とは異なる場合は現状を優先します。


	place 水戸市民会館	drawing title 北側4階・南側3階 平面図	scale A3=1/400	date	No.
--	-----------------	--------------------------------	-------------------	------	-----





凡例

-  男性用トイレ
-  女性用トイレ
-  バリアフリートイレ
-  インフォメーション
-  来場者用エレベーター
-  荷捌用エレベーター
-  エスカレーター
-  階段
-  クローク
-  カフェレストラン
-  授乳室
-  給湯室
-  喫煙室
-  壁面コンセント
-  床面コンセント
-  分電盤

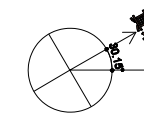

実際とは異なる場合は現状を優先します。

	place 水戸市民会館	drawing title 南側4階 平面図	scale A3=1/400	date	No.
--	-----------------	---------------------------	-------------------	------	-----