


南館3階 ← → 北館4階

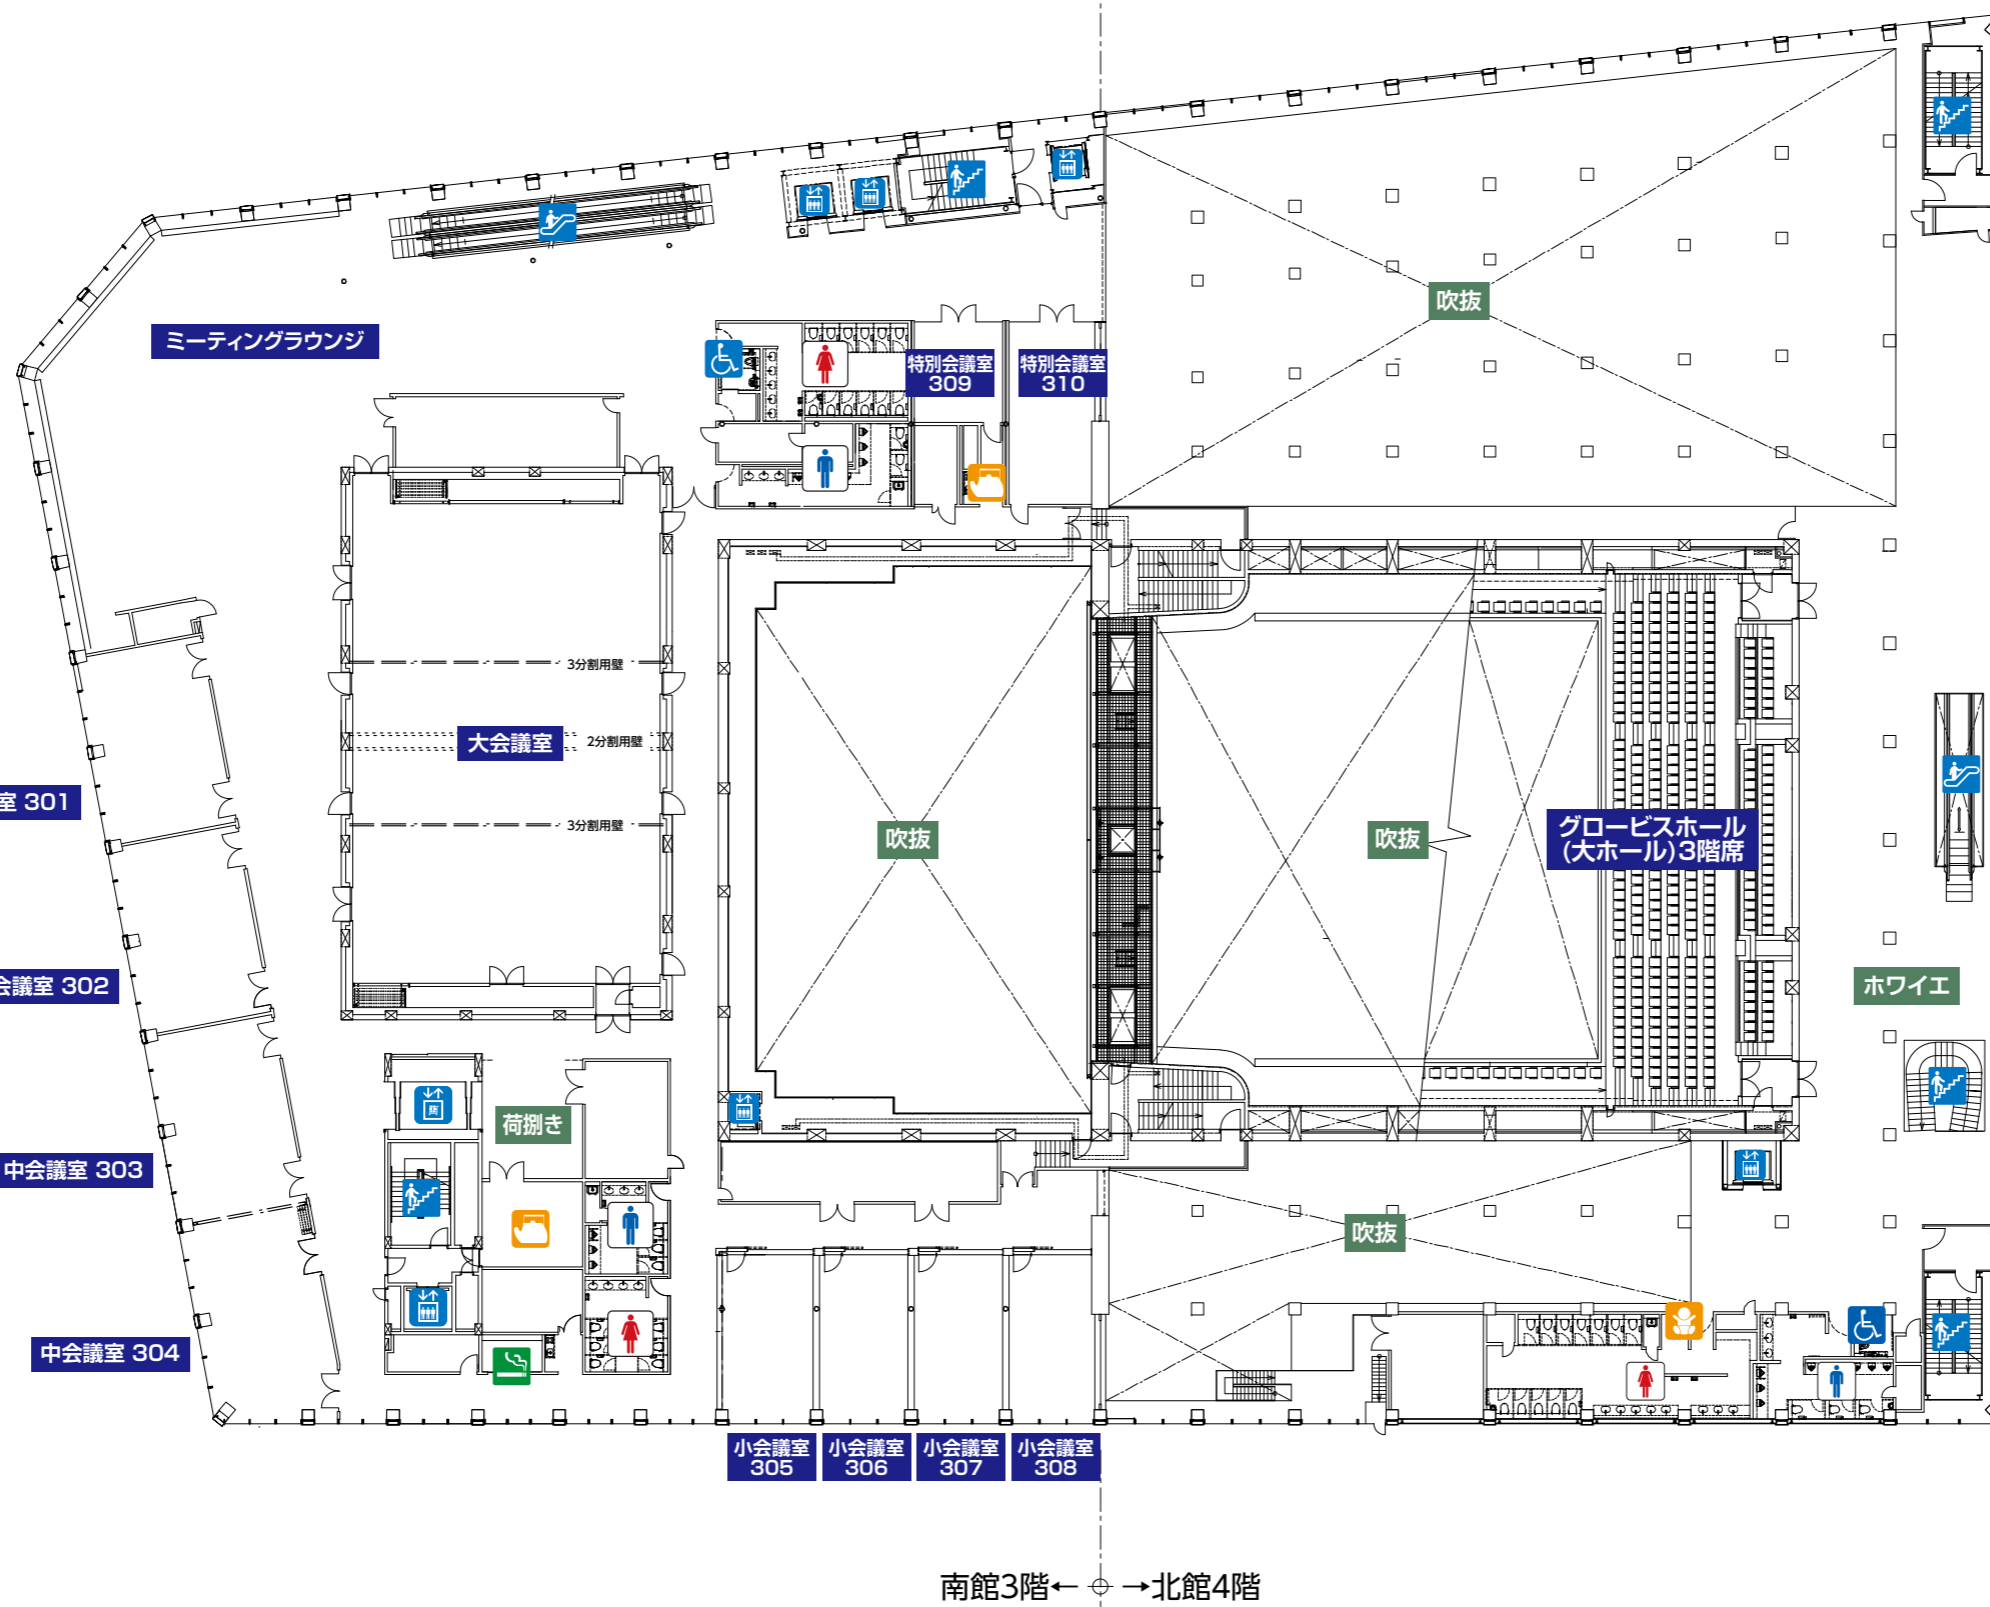

凡例

-  男性用トイレ
-  女性用トイレ
-  バリアフリートイレ
-  インフォメーション
-  来場者用エレベーター
-  荷捌用エレベーター
-  エスカレーター
-  階段
-  クローク
-  カフェレストラン
-  オムツ交換コーナー
-  給湯室
-  喫煙室

南館3階 ← → 北館4階

実際とは異なる場合は現状を優先します。

	place 水戸市民会館	drawing title 北側4階・南側3階 フロアマップ	scale A3=1/400	date	No.
--	-----------------	-----------------------------------	-------------------	------	-----