


● 舞台諸元

プロセニウム (ティーン) タッパ	0~13.000m
コンサート(反響板)形式	13.000m
プロセニウム形式	9.000m
平土間形式	0m
プロセニウム間口	23.350m
ポータルウィング間口	21.300~25.200m
ステージ奥行 (かまち~ Horizont幕)	17.477m
ステージ奥行 (かまち~ 正板)	10.650m

● 客席諸元

座席総数	2,000席
1階席	1,293席
オケピ使用時	1,080席
2階席	333席
3階席	374席

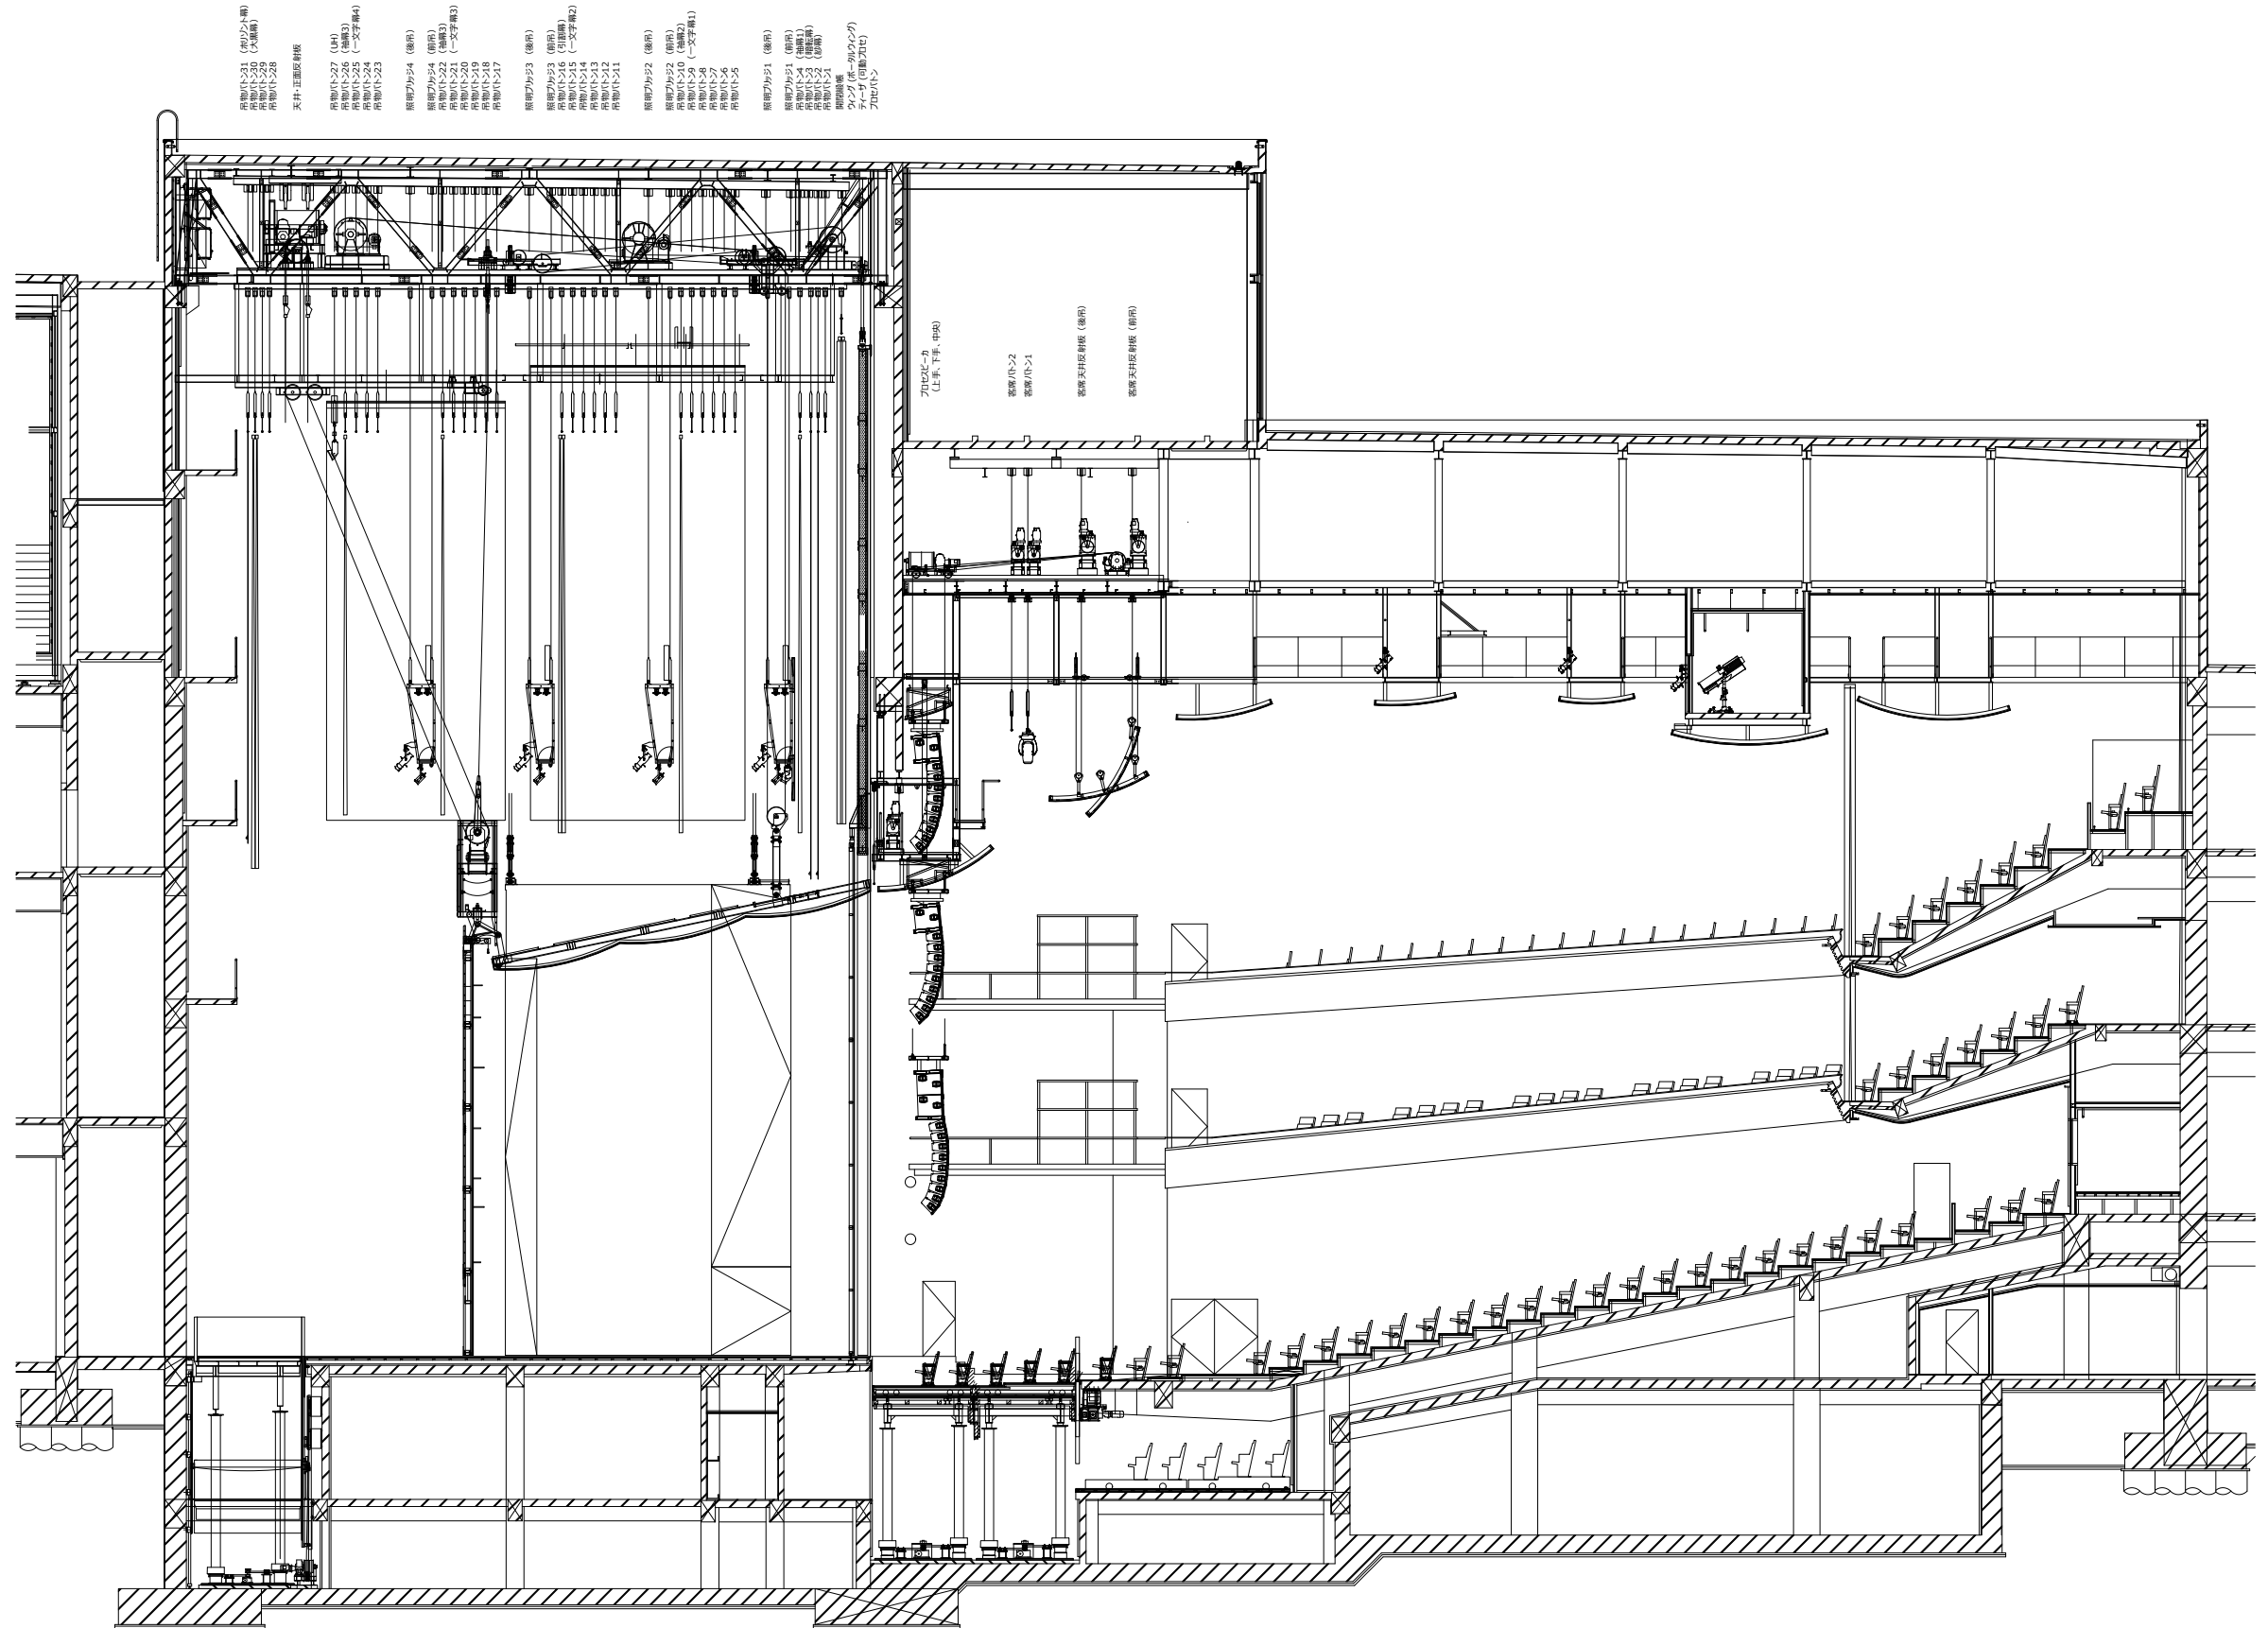

図面と異なる場合は現状を優先します。

グローブズホール(大ホール)舞台客席側断面図 **水戸市民会館**

縮尺：1/200(A3用紙) rev.20230329

(反響板仕様)