



名称	小ホール音響分電盤
主幹	単相三線 105/210v 50Hz MCCB150A 30kVA
直電源出力	単相100v C型30A × 4

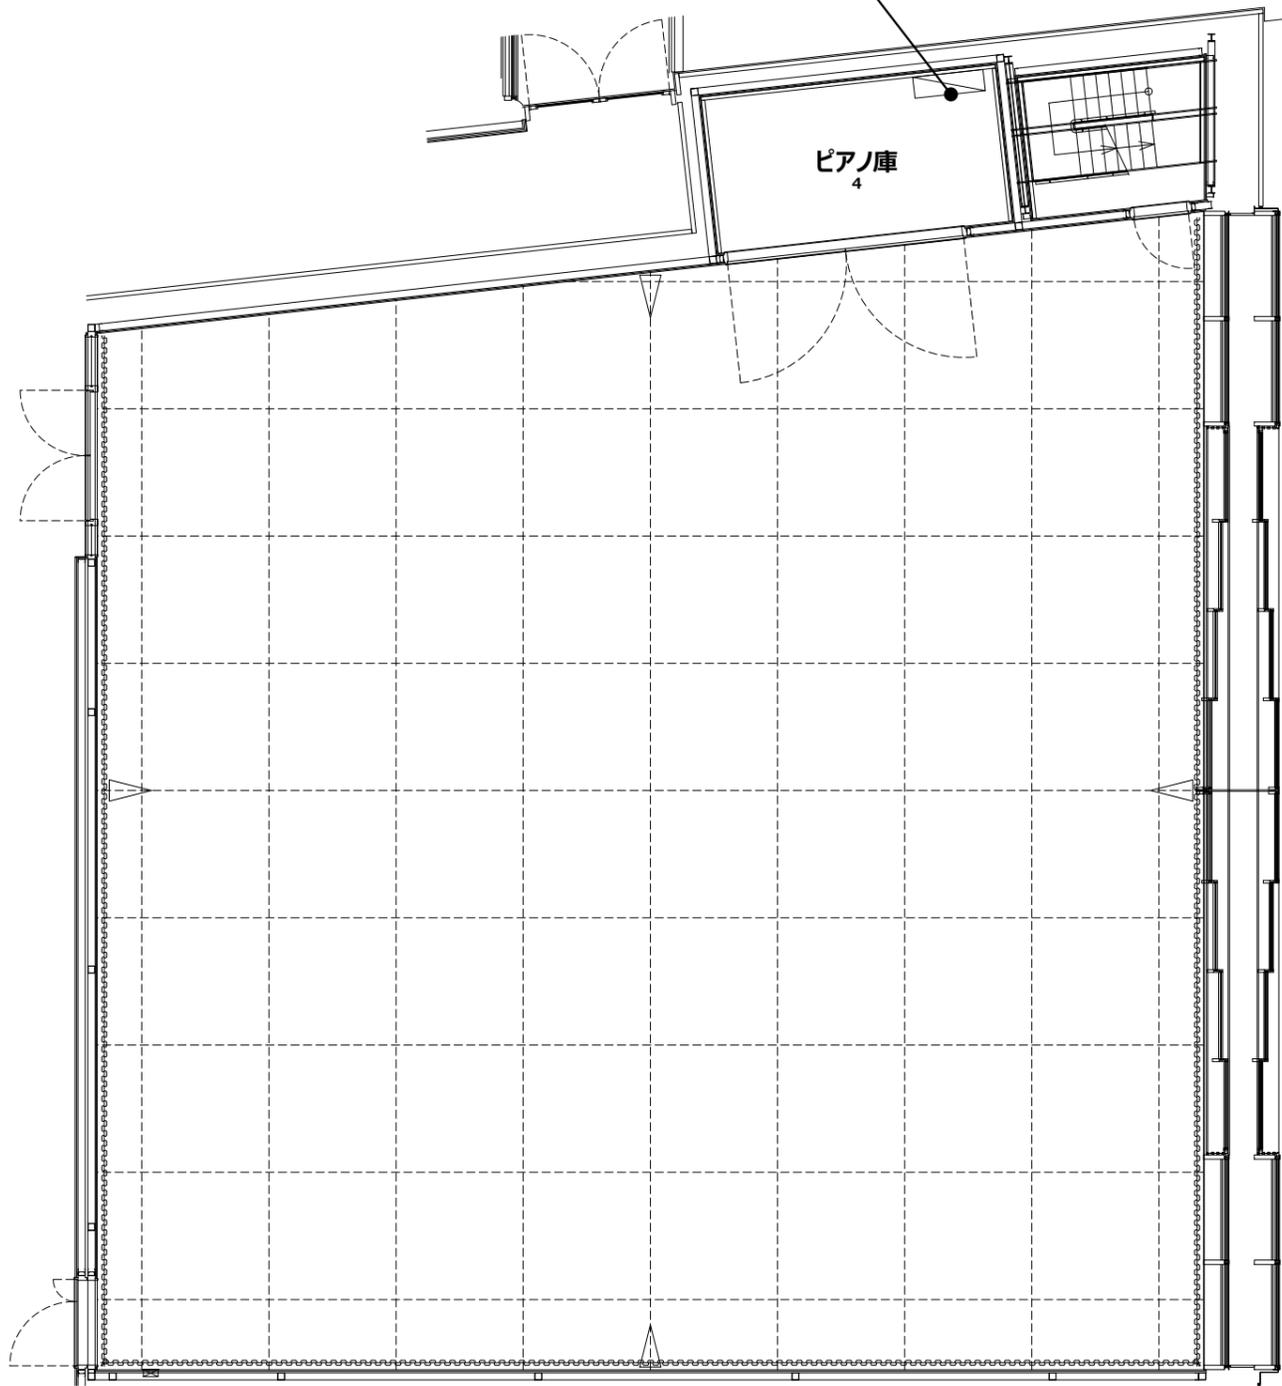

フロア

名称	調光分電盤
主幹	単相三線 105/210v 50Hz MCCB300A 60kVA
直電源出力	単相三線 300A(主幹直下) R-N-T-E(GND) カムロック(E1016)メス ※ ボルトターミナル無し 単相100v 平行E付 × 2 単相200v D型20A × 4

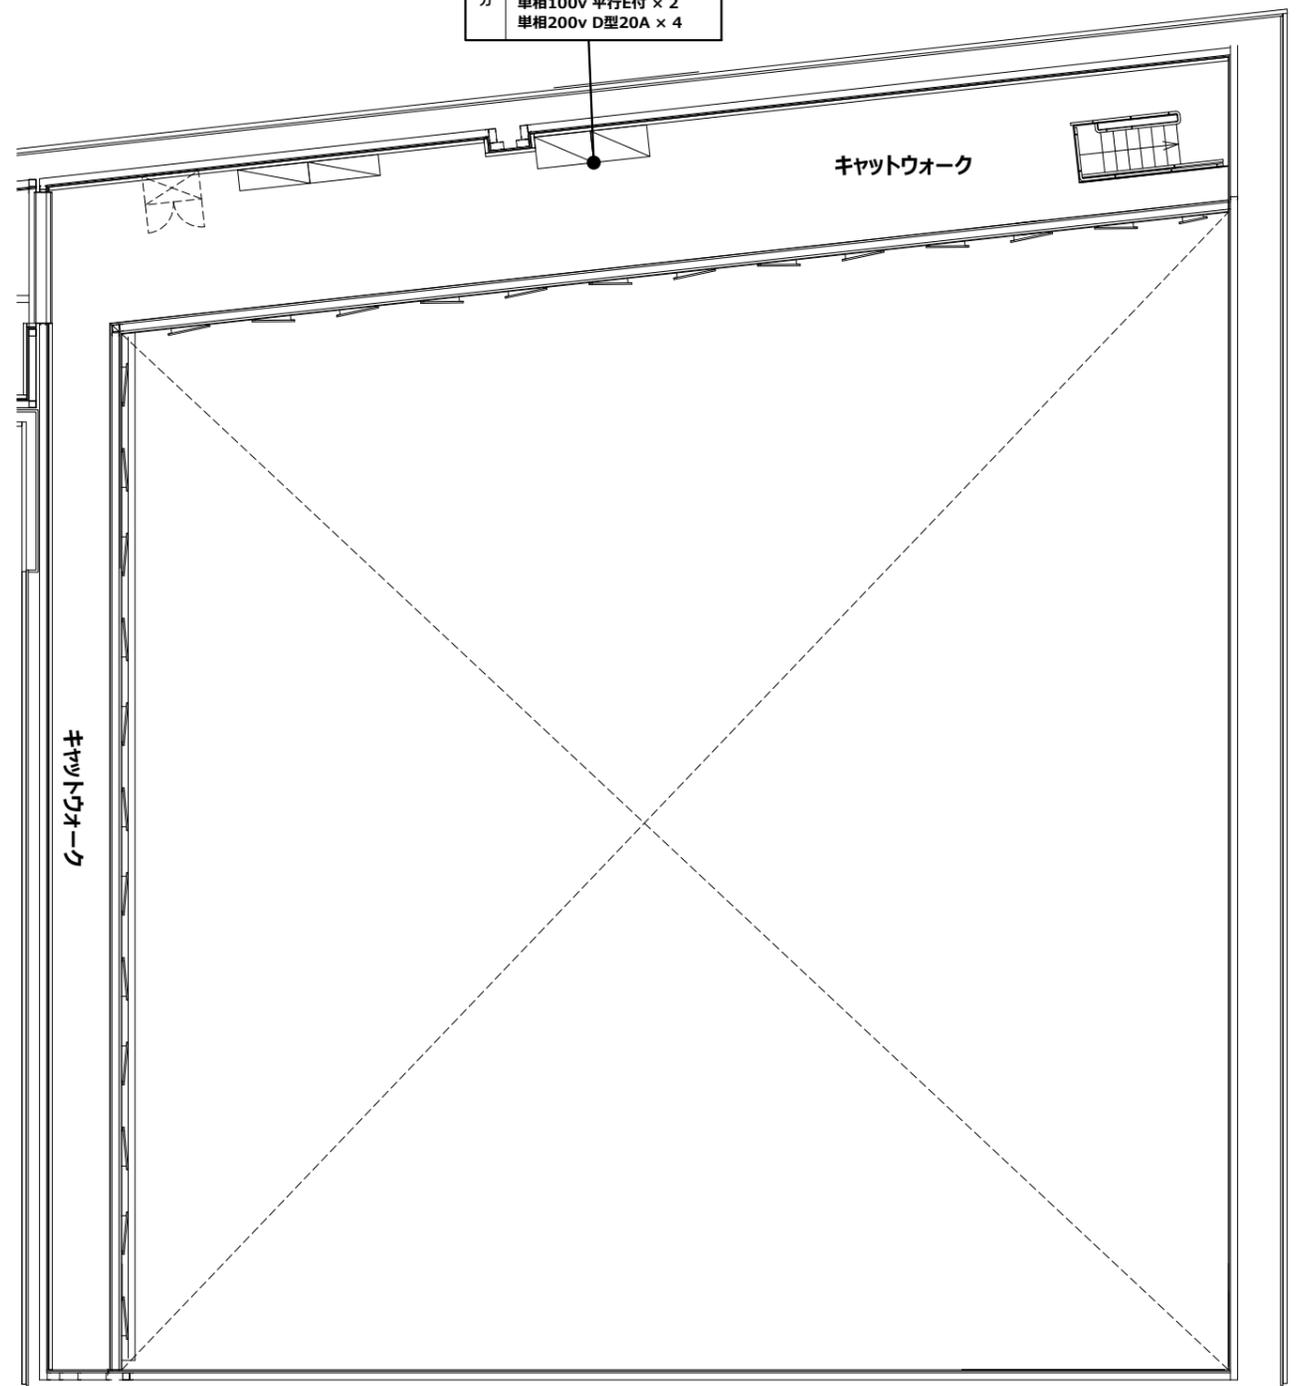

キャットウォーク

図面と異なる場合は現状を優先します。

rev.20230616

小ホール(大練習室)特電図

縮尺：1/100(A3用紙)

水戸市民会館