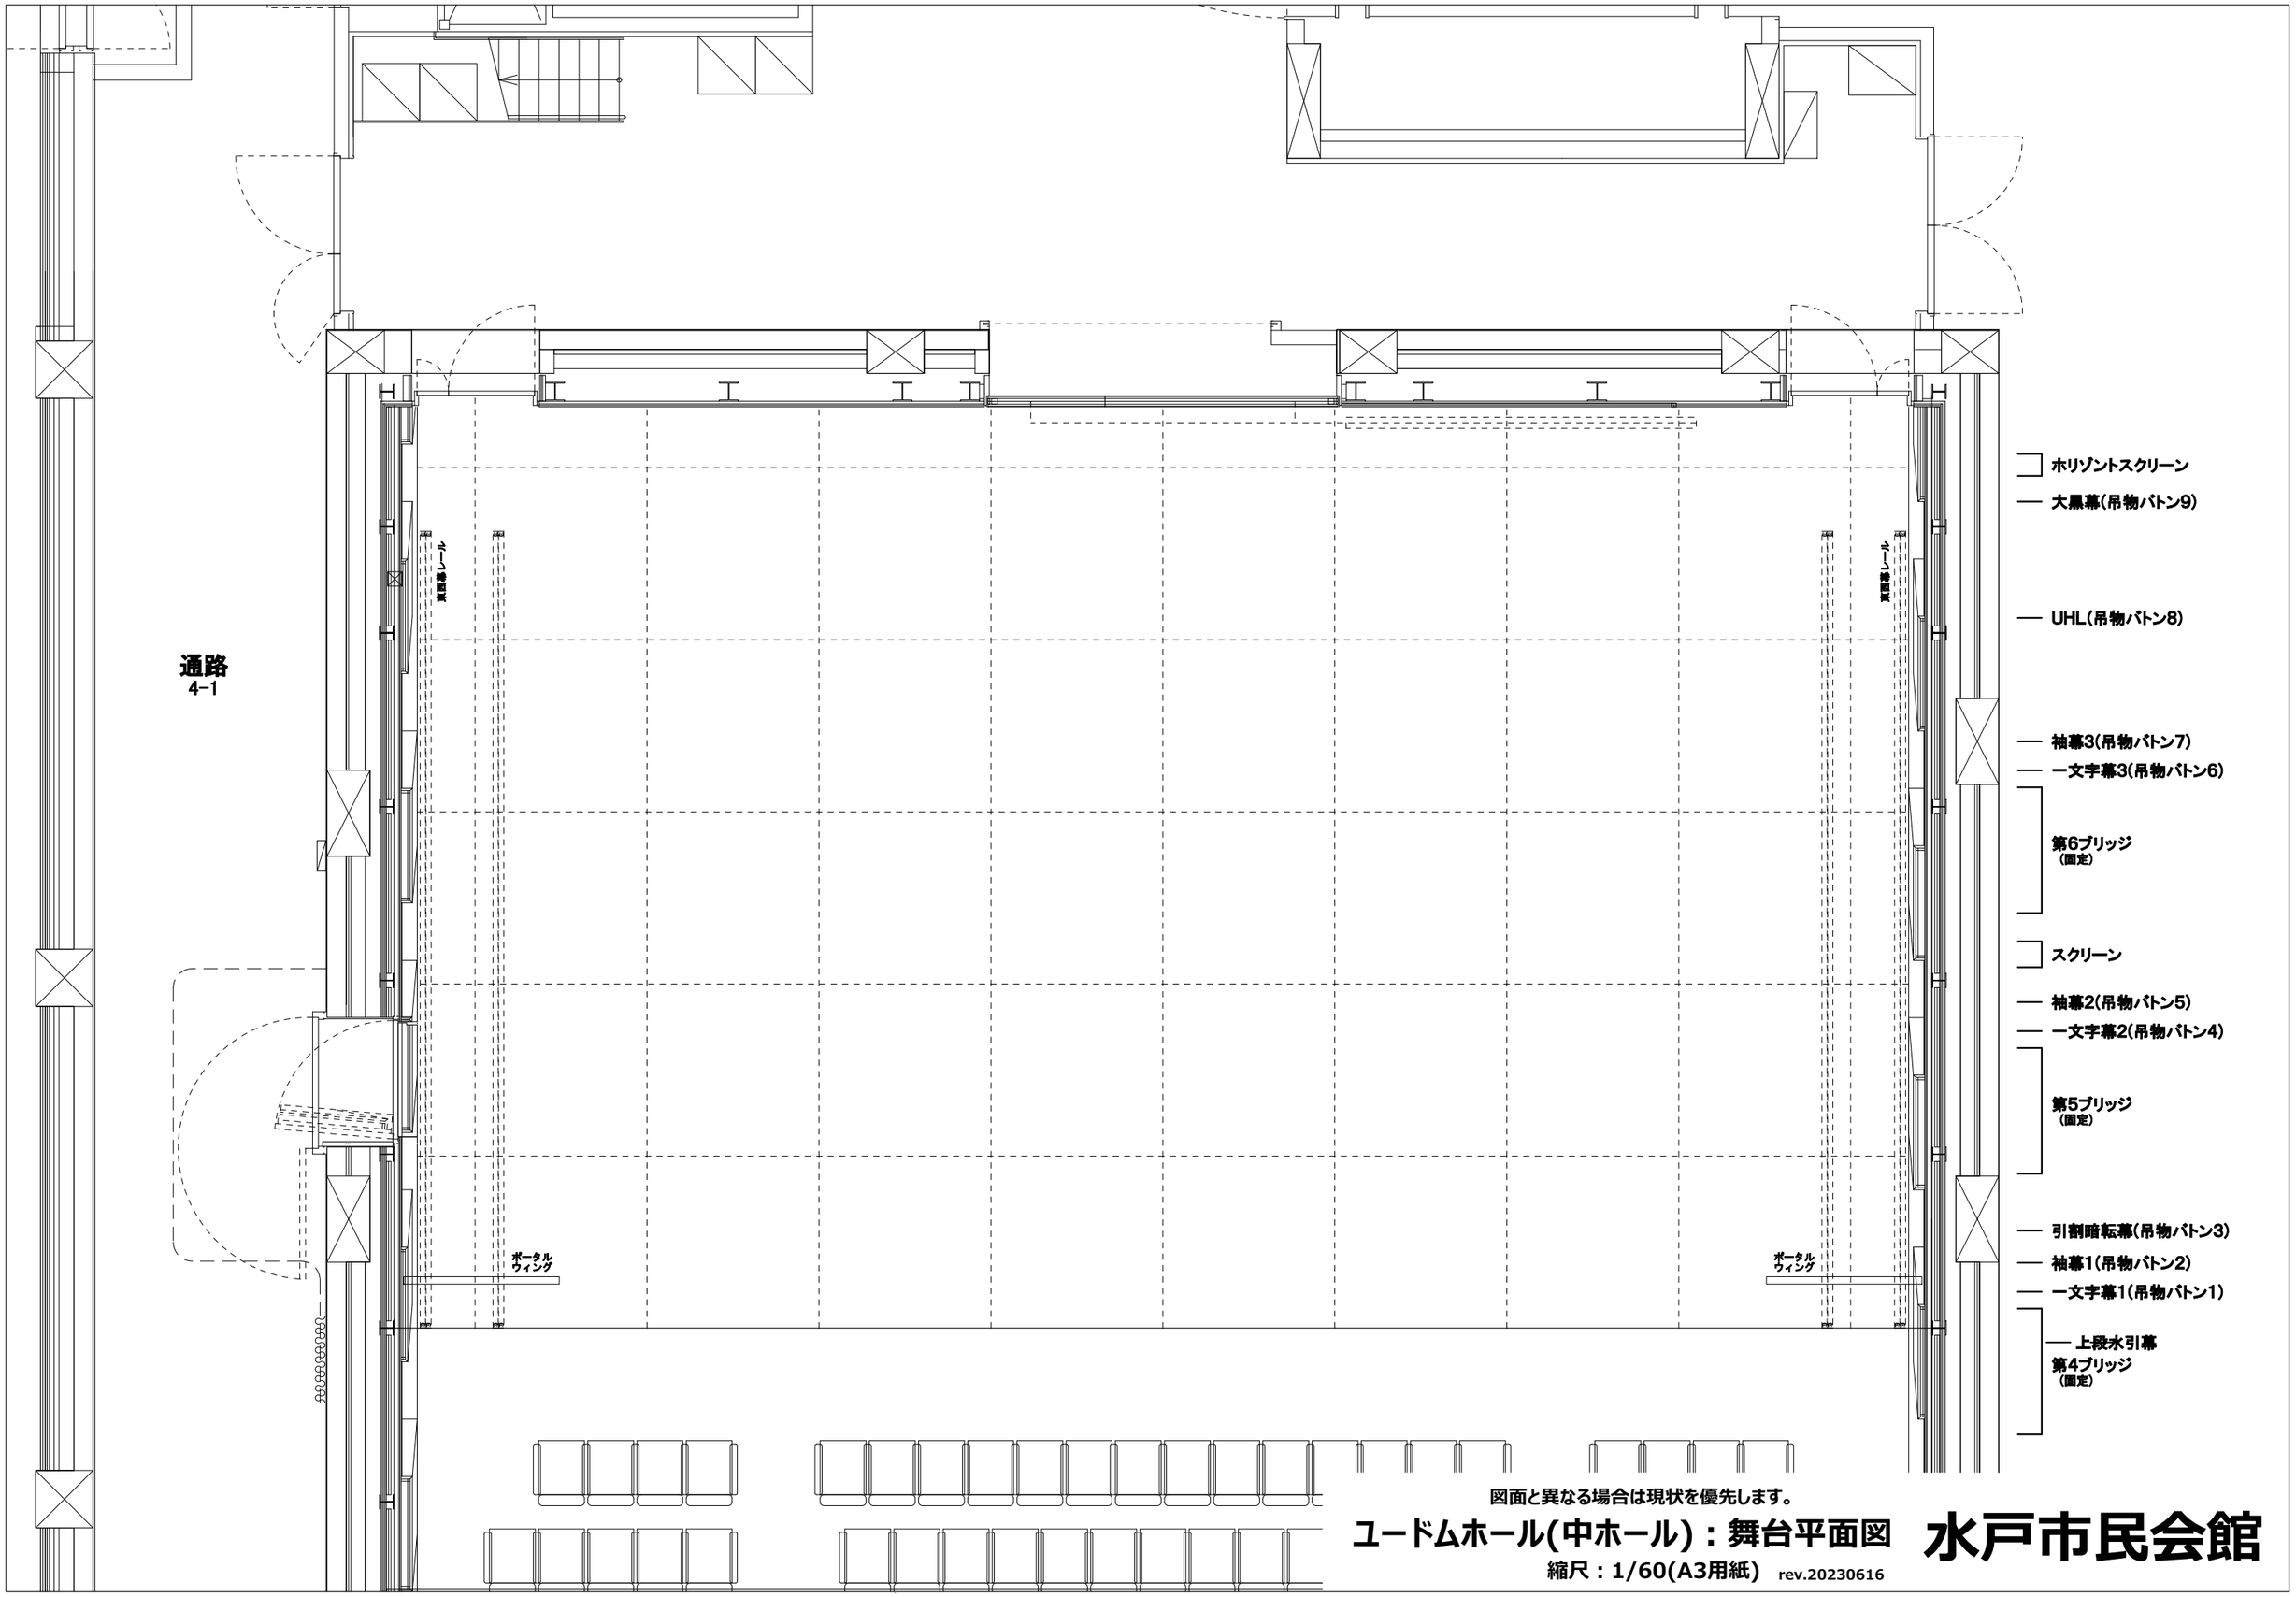

図面と異なる場合は現状を優先します。

ユードムホール(中ホール)：舞台平面図

縮尺：1/60(A3用紙)　rev.20230616

水戸市民会館